
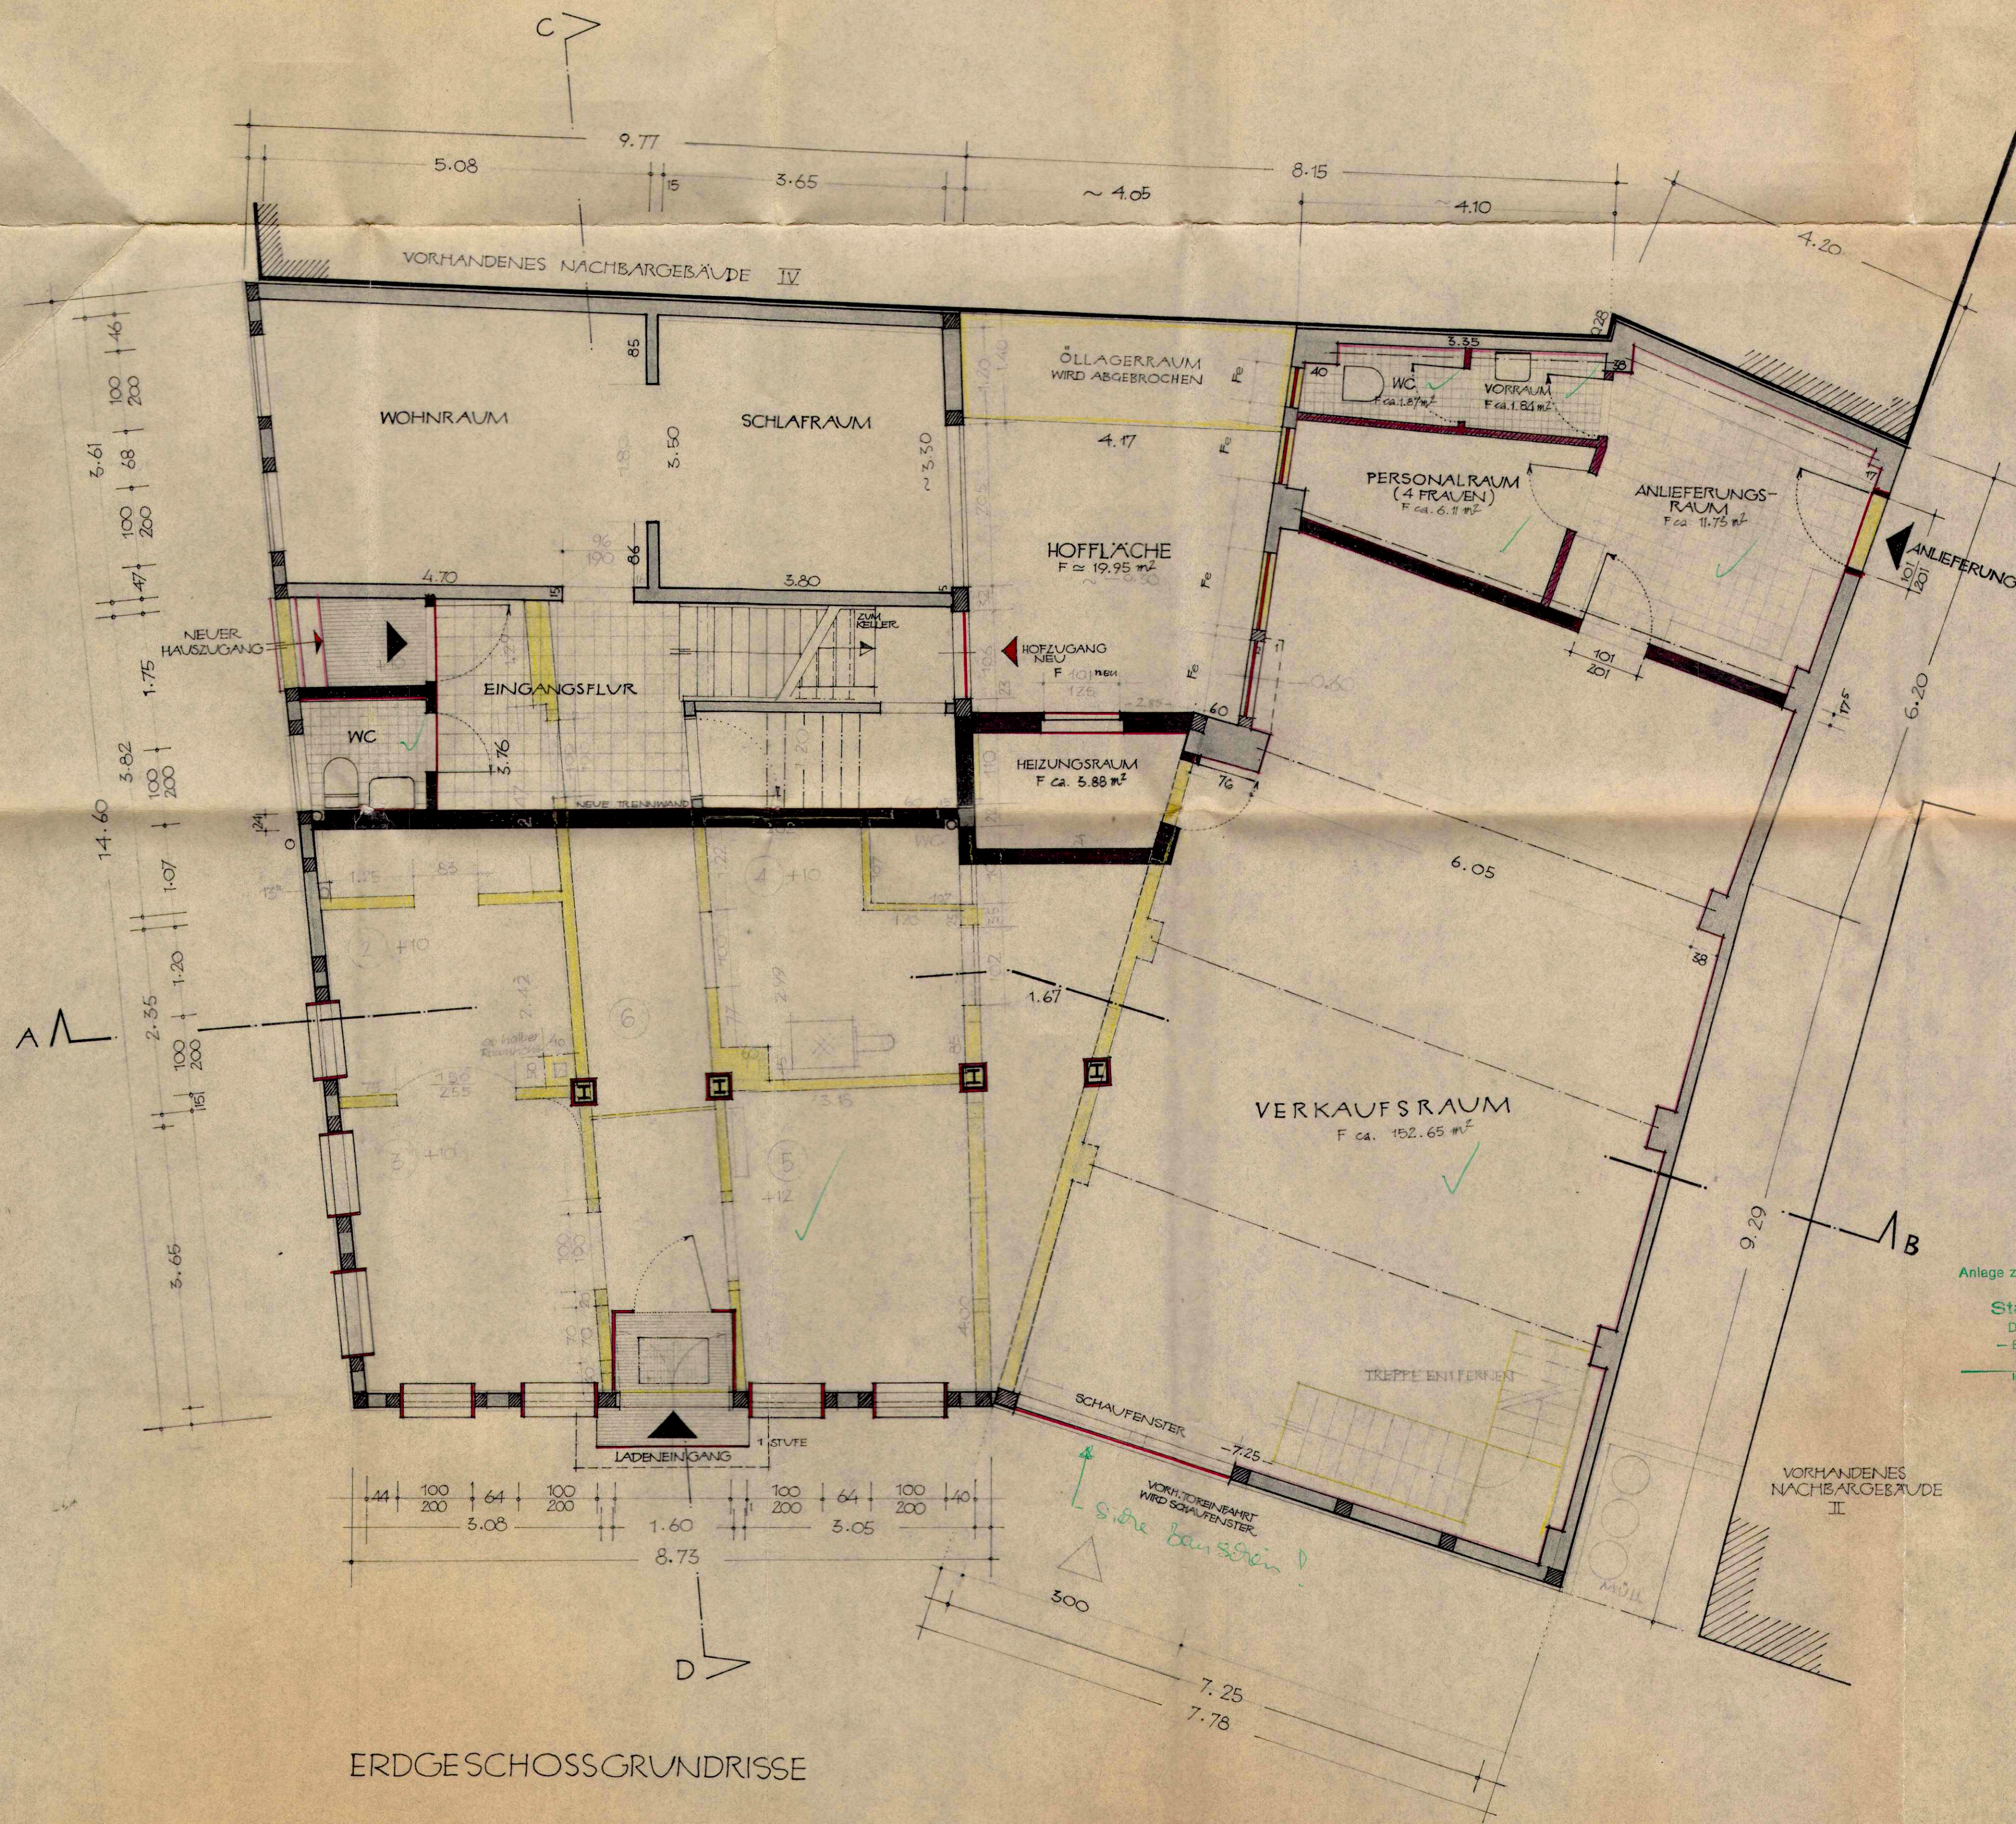


BÄCKERSTRASSE

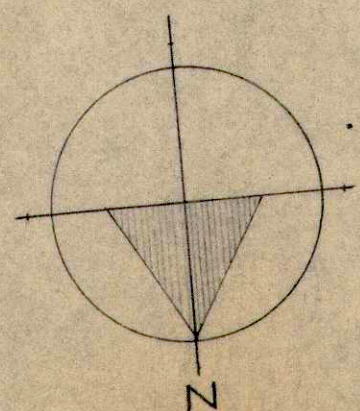

Für tragende Bauteile ist der Stat. Nachweis maßgebend

Bauschein
Anlage zum Schreiben vom: 24.11.76
Stadt Hameln
Der Stadtdirektor
Bauaufsichtsamt
Bode
Ing. (grad.)

Bauaufsichtlich geprüft
Stadt Hameln
Der Stadtdirektor
Bauaufsichtsamt
Bode
Ing. (grad.) Datum: 19.12.76

Hilf bei der Prüfung der Statischen Berechnung vorzulegen.
Dr.-Ing. Krenzfeldt, Hannover
Hersingstraße 82, Tel Aviv 10001

27.8.76

HELMUT HUNDERTMARK - ARCHITEKT				PB
HAMELN · ERICHSTRASSE 12 · TELEFON 3834 + 7055				
Bauvorhaben: I. Schönhütte Umbau				
Ort, Straße: Hameln · Bäckersstrasse 36				
Bauteil: Erdgeschossgrundriss				
Dat.: 8.6.1976	Maßstab: 1:50	Geändert:	Autr.Nr.: 76010	
Gez.: K.E.	Größe:		Blatt Nr.:	
Architekt		Bauherr		