



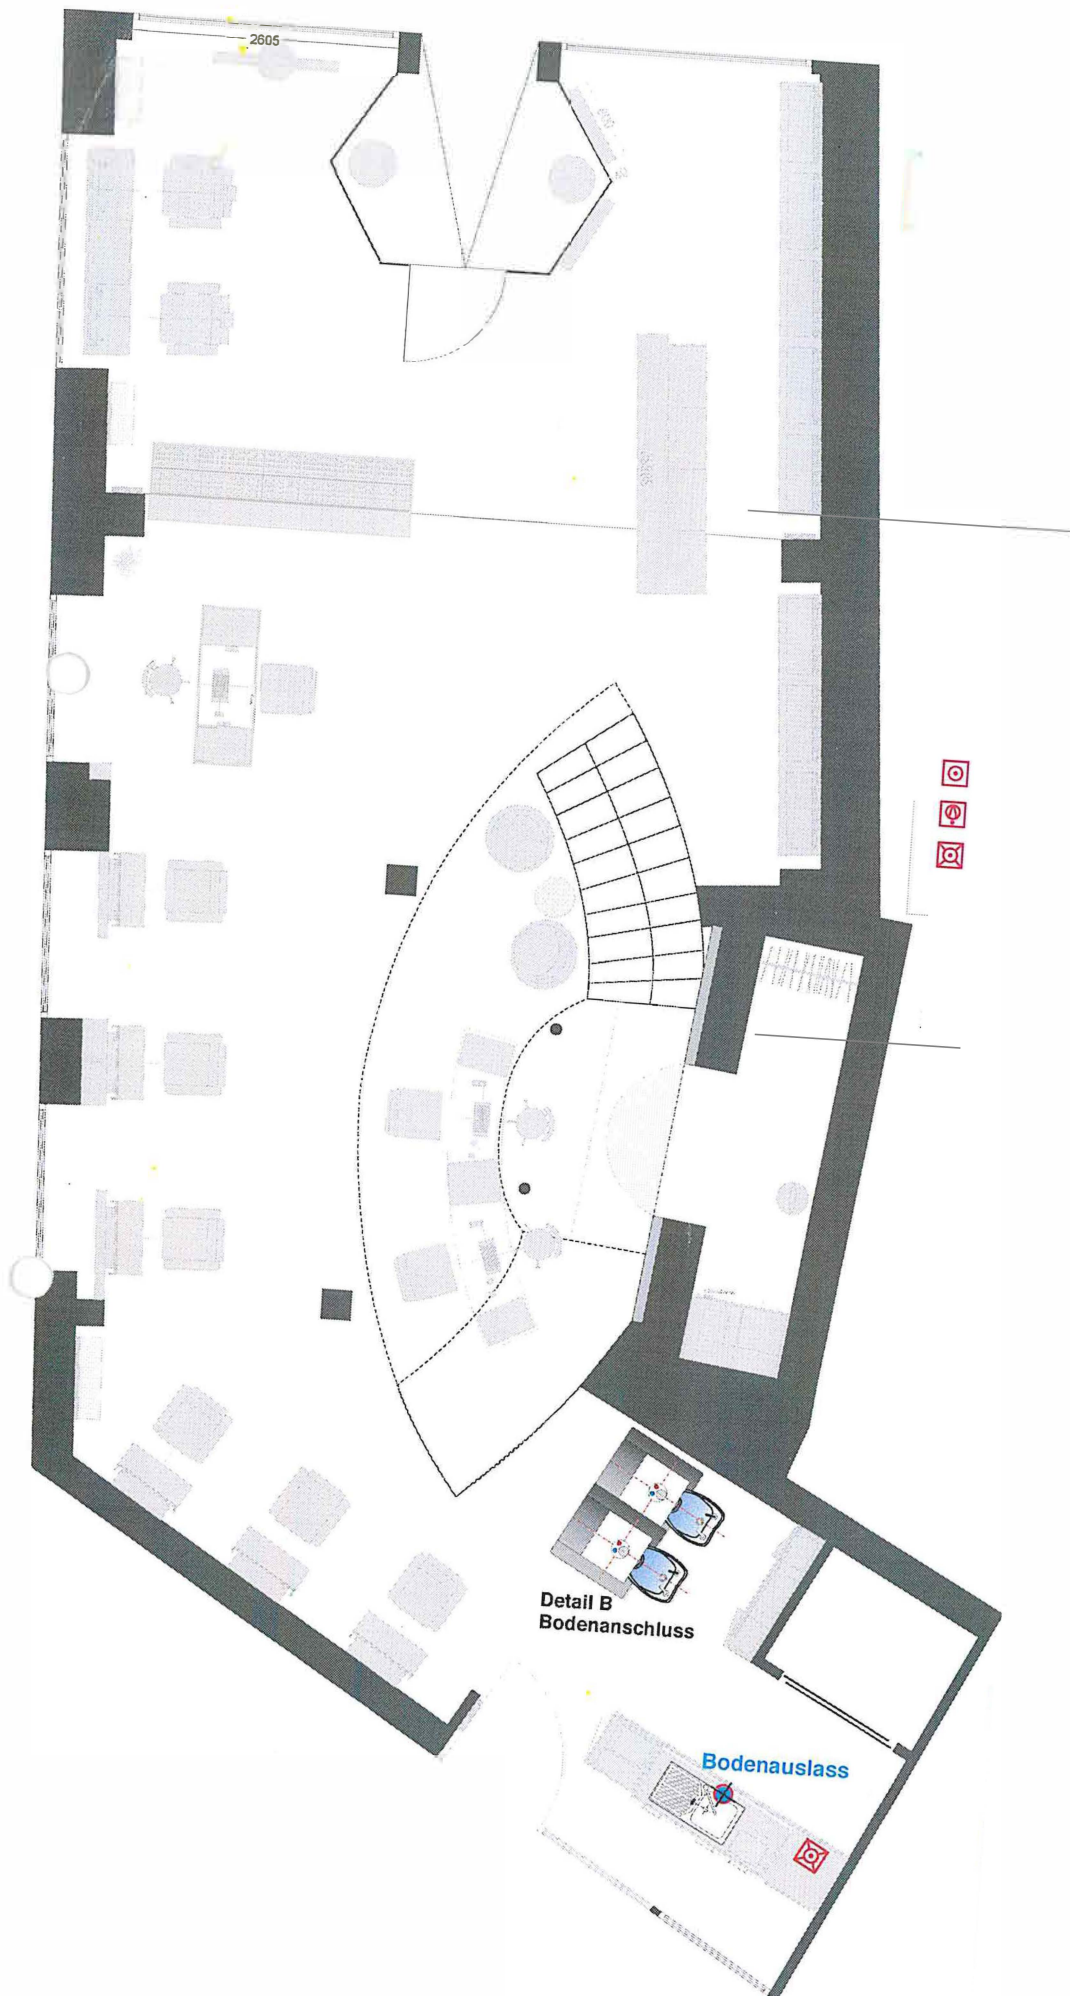

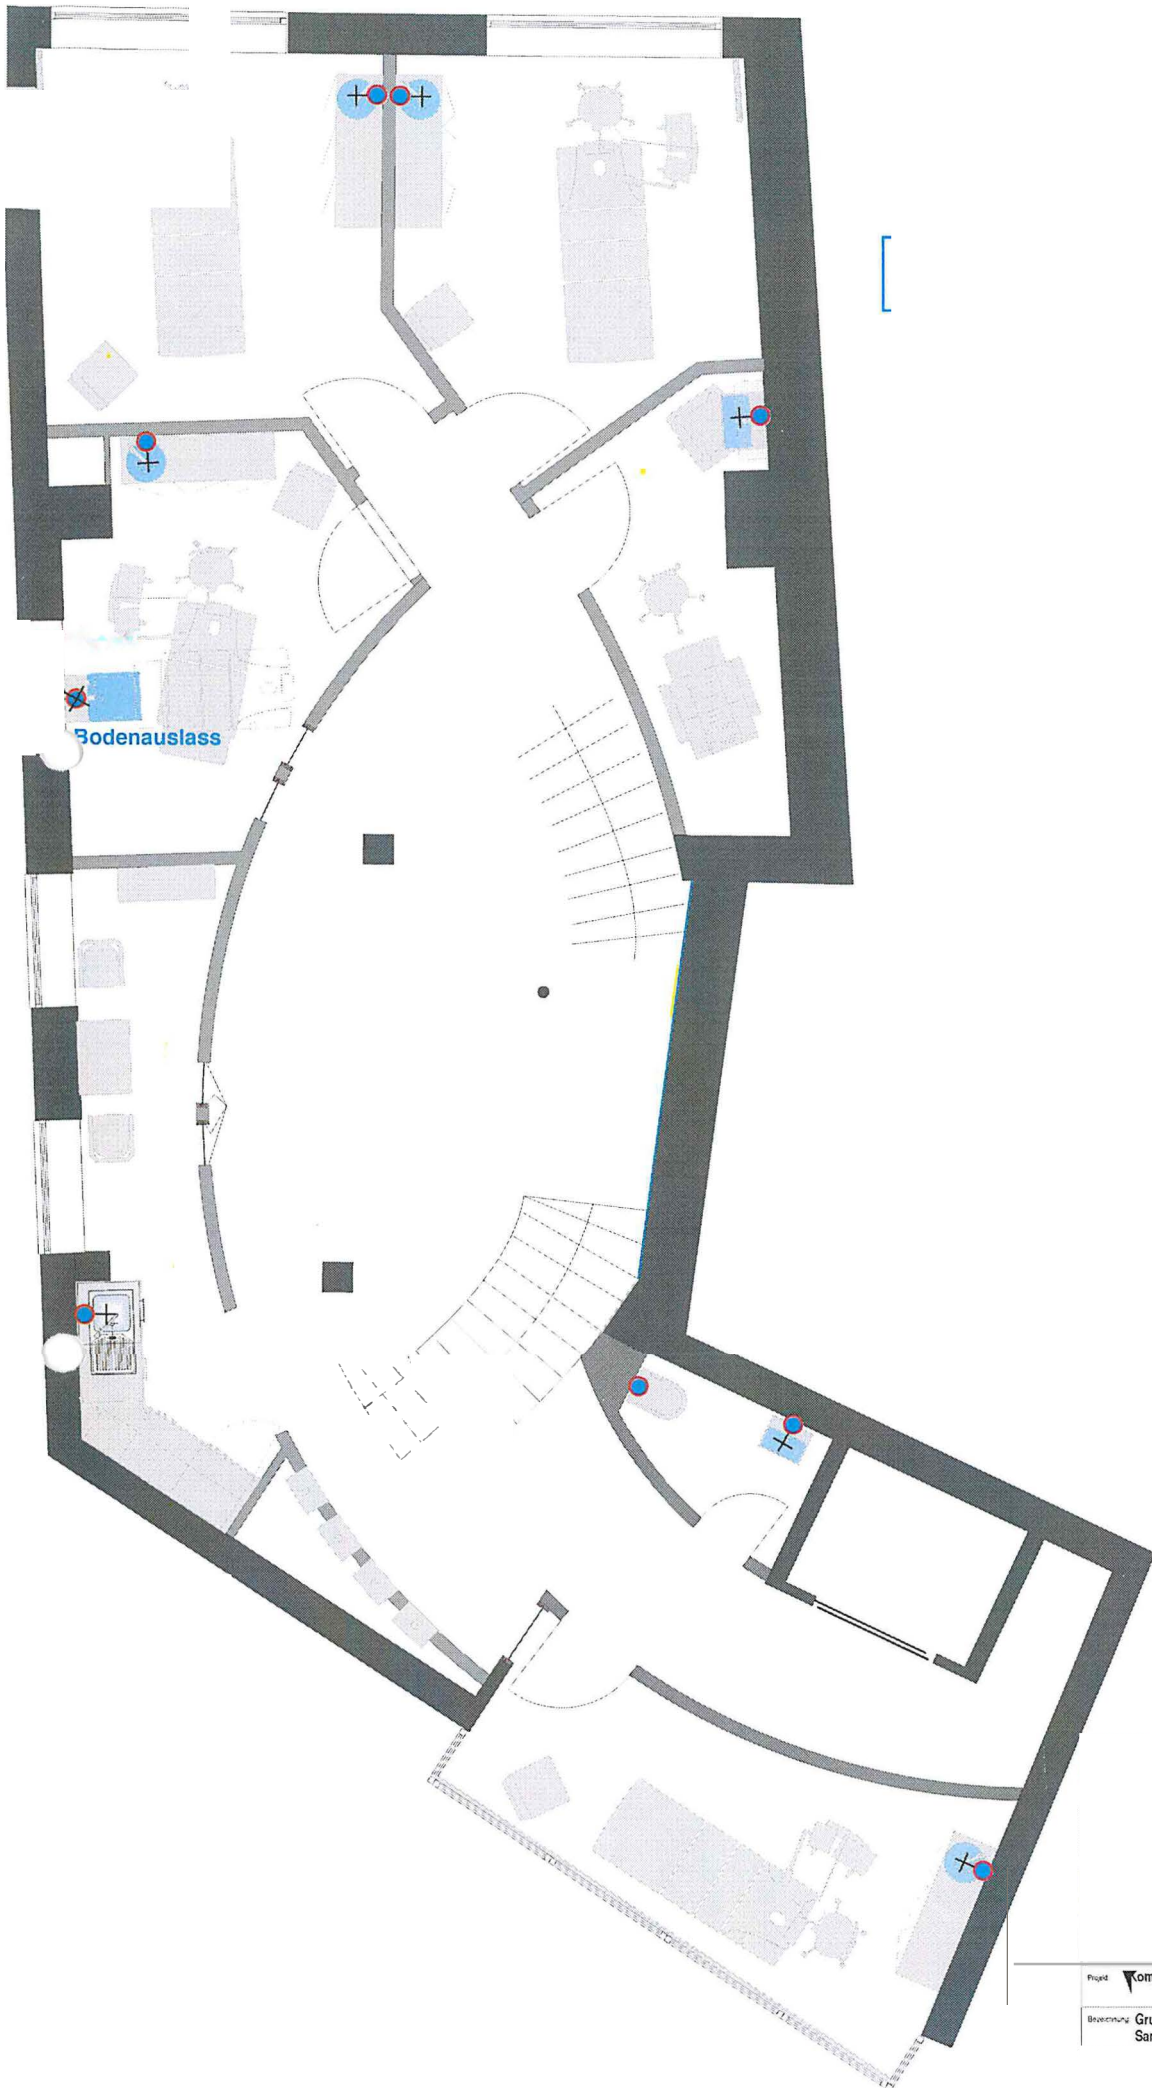

Projekt **Kom Krüger**

Bezeichnung **Grundriss
Sanitärplan OG**

Architekturbüro
Allgemeine Umgestaltung

Skala **1:50**
Blatt **B**