




- Einbahnstraßen (Bestand)
- Einbahnstraßen (Konzept)
- D** Durchgangsverkehr
- Z/Q** Ziel-/ Quellverkehr

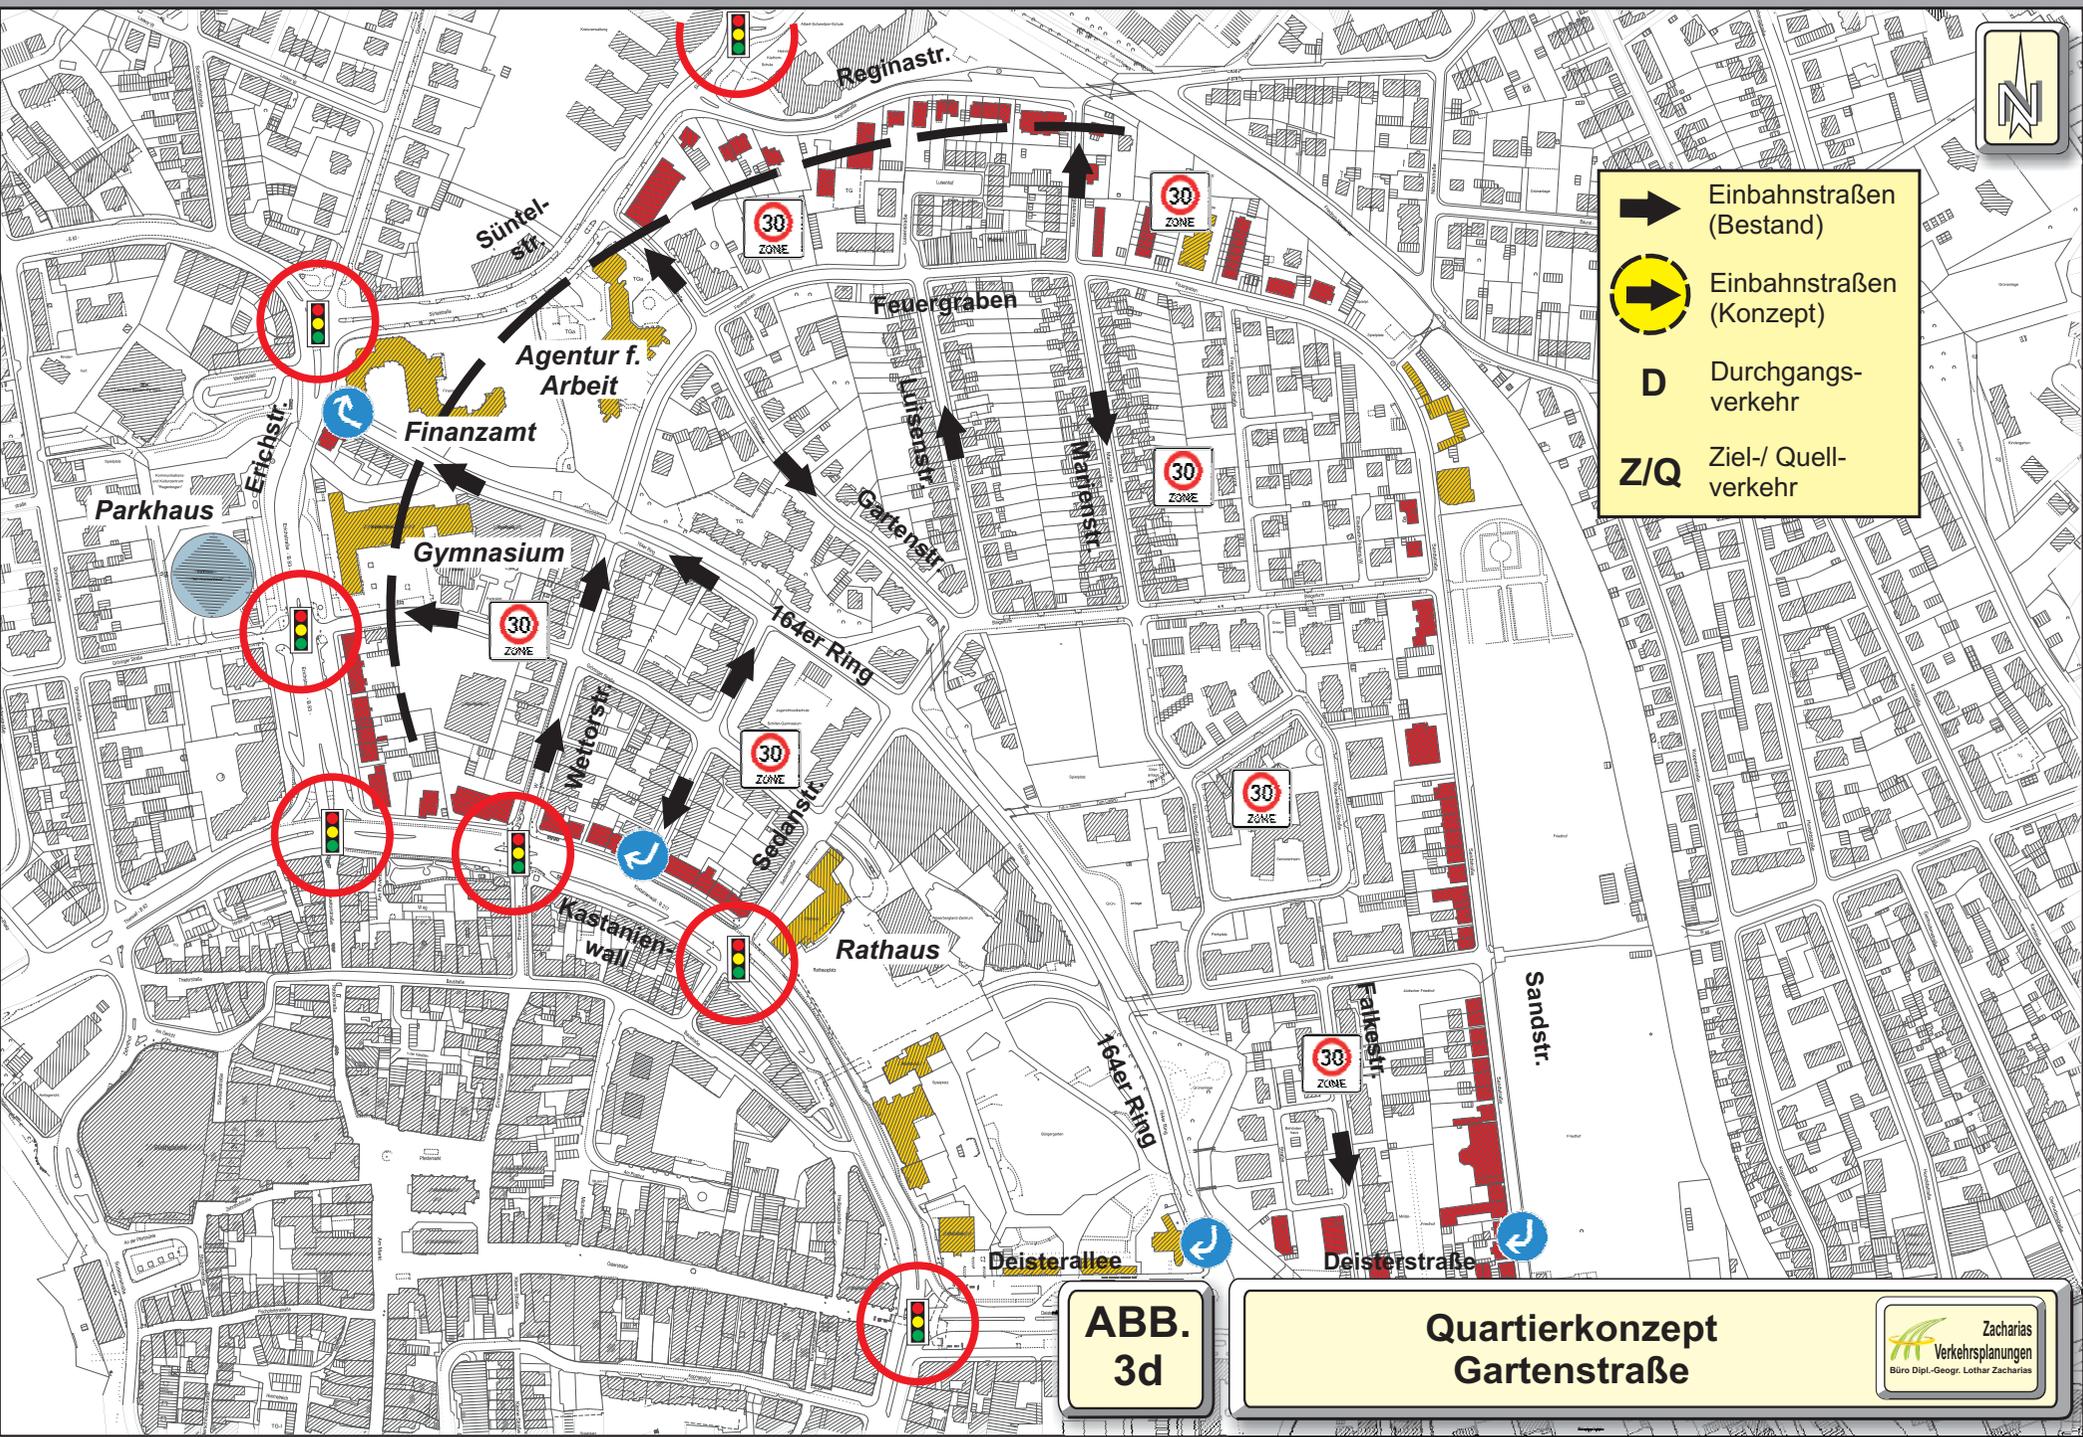


**ABB.**  
**3d**

**Quartierkonzept**  
**Gartenstraße**





- Einbahnstraßen (Bestand)
- Einbahnstraßen (Konzept)
- D** Durchgangsverkehr
- Z/Q** Ziel-/ Quellverkehr

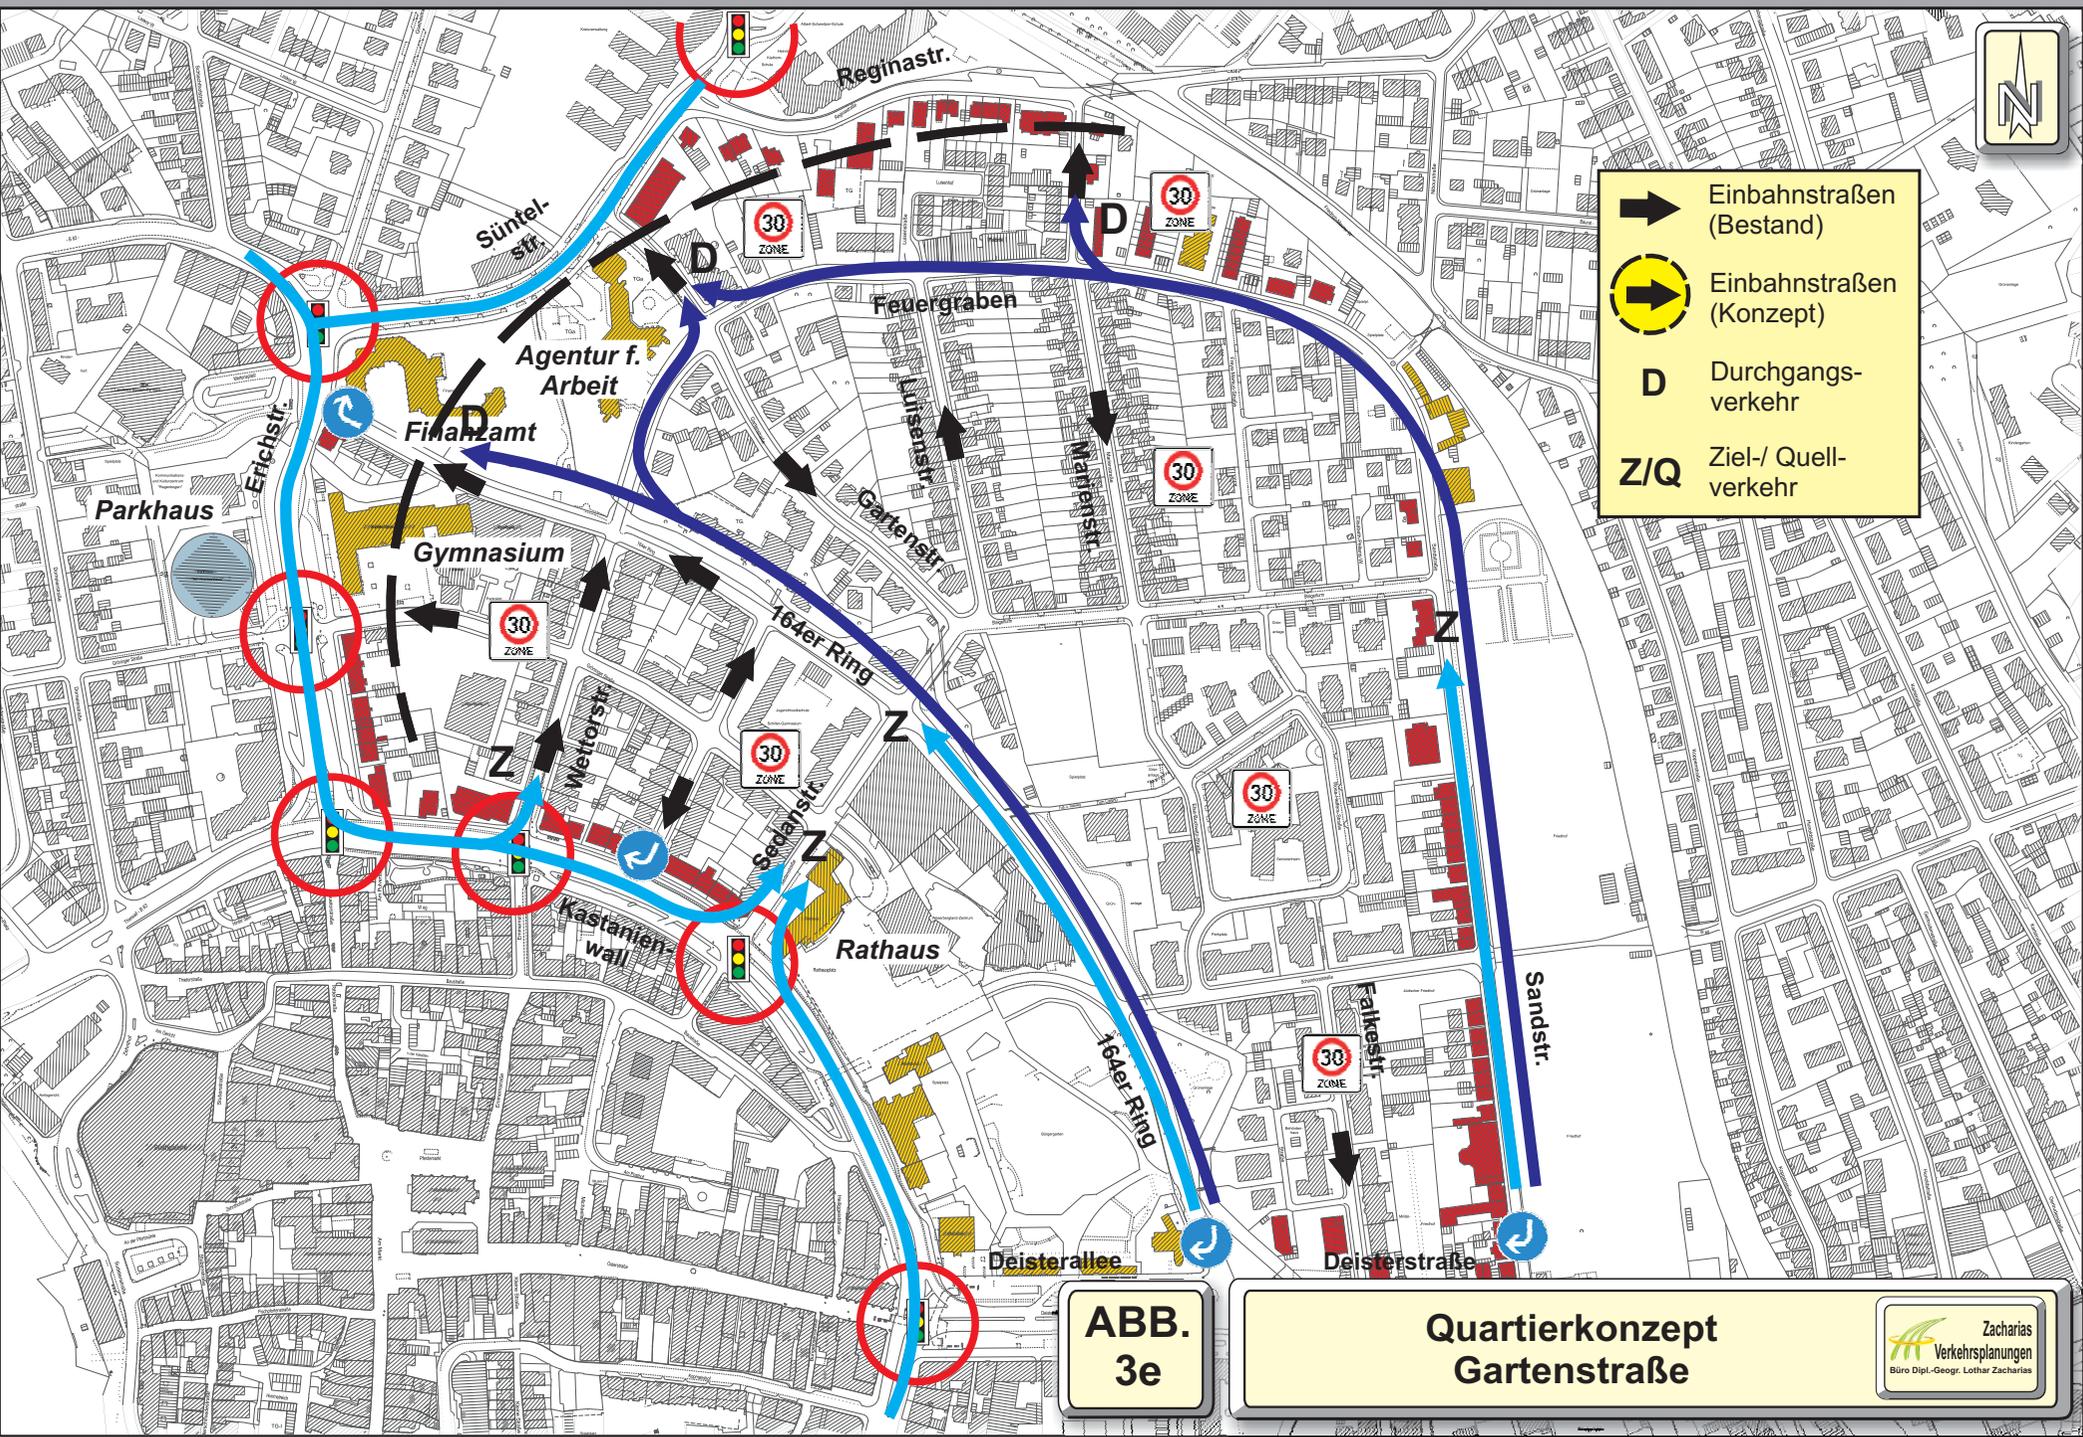


**ABB.**  
**3e**

**Quartierkonzept  
Gartenstraße**

Zacharias  
Verkehrsplanungen  
Büro Dipl.-Geogr. Lothar Zacharias



-  Einbahnstraßen (Bestand)
-  Einbahnstraßen (Konzept)
- D** Durchgangsverkehr
- Z/Q** Ziel-/ Quellverkehr

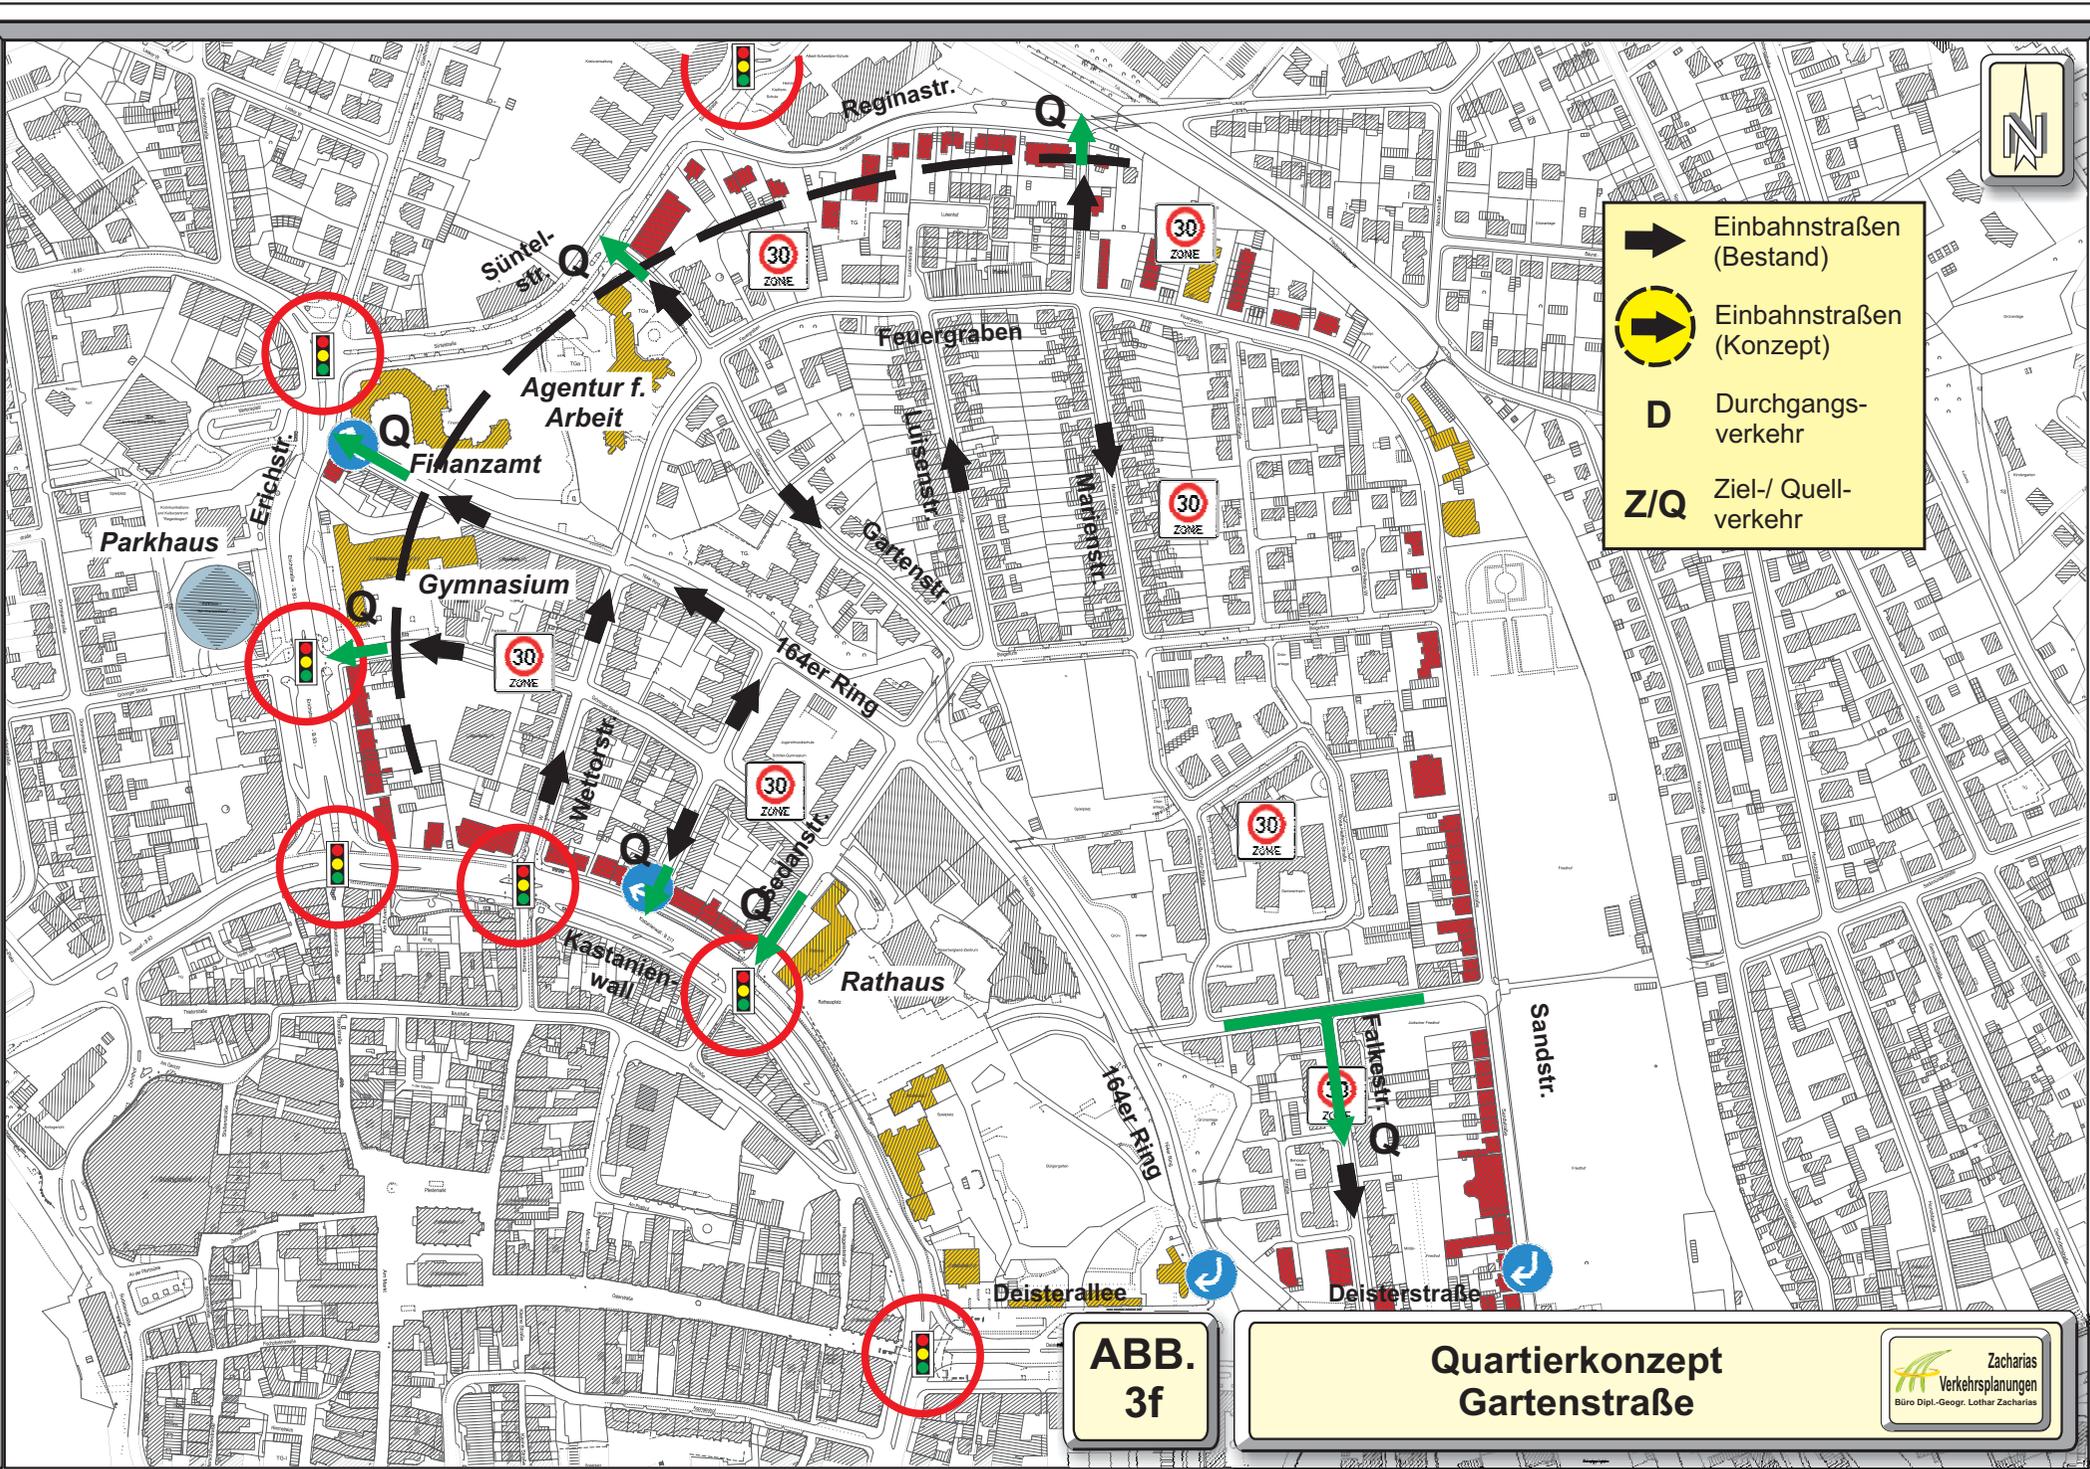

**ABB.**  
**3f**

**Quartierkonzept  
Gartenstraße**

Zacharias  
Verkehrsplanungen  
Büro Dipl.-Geogr. Lothar Zacharias



- ➔ Einbahnstraßen (Bestand)
- ➔ Einbahnstraßen (Konzept)
- D Durchgangsverkehr
- Z/Q Ziel-/ Quellverkehr

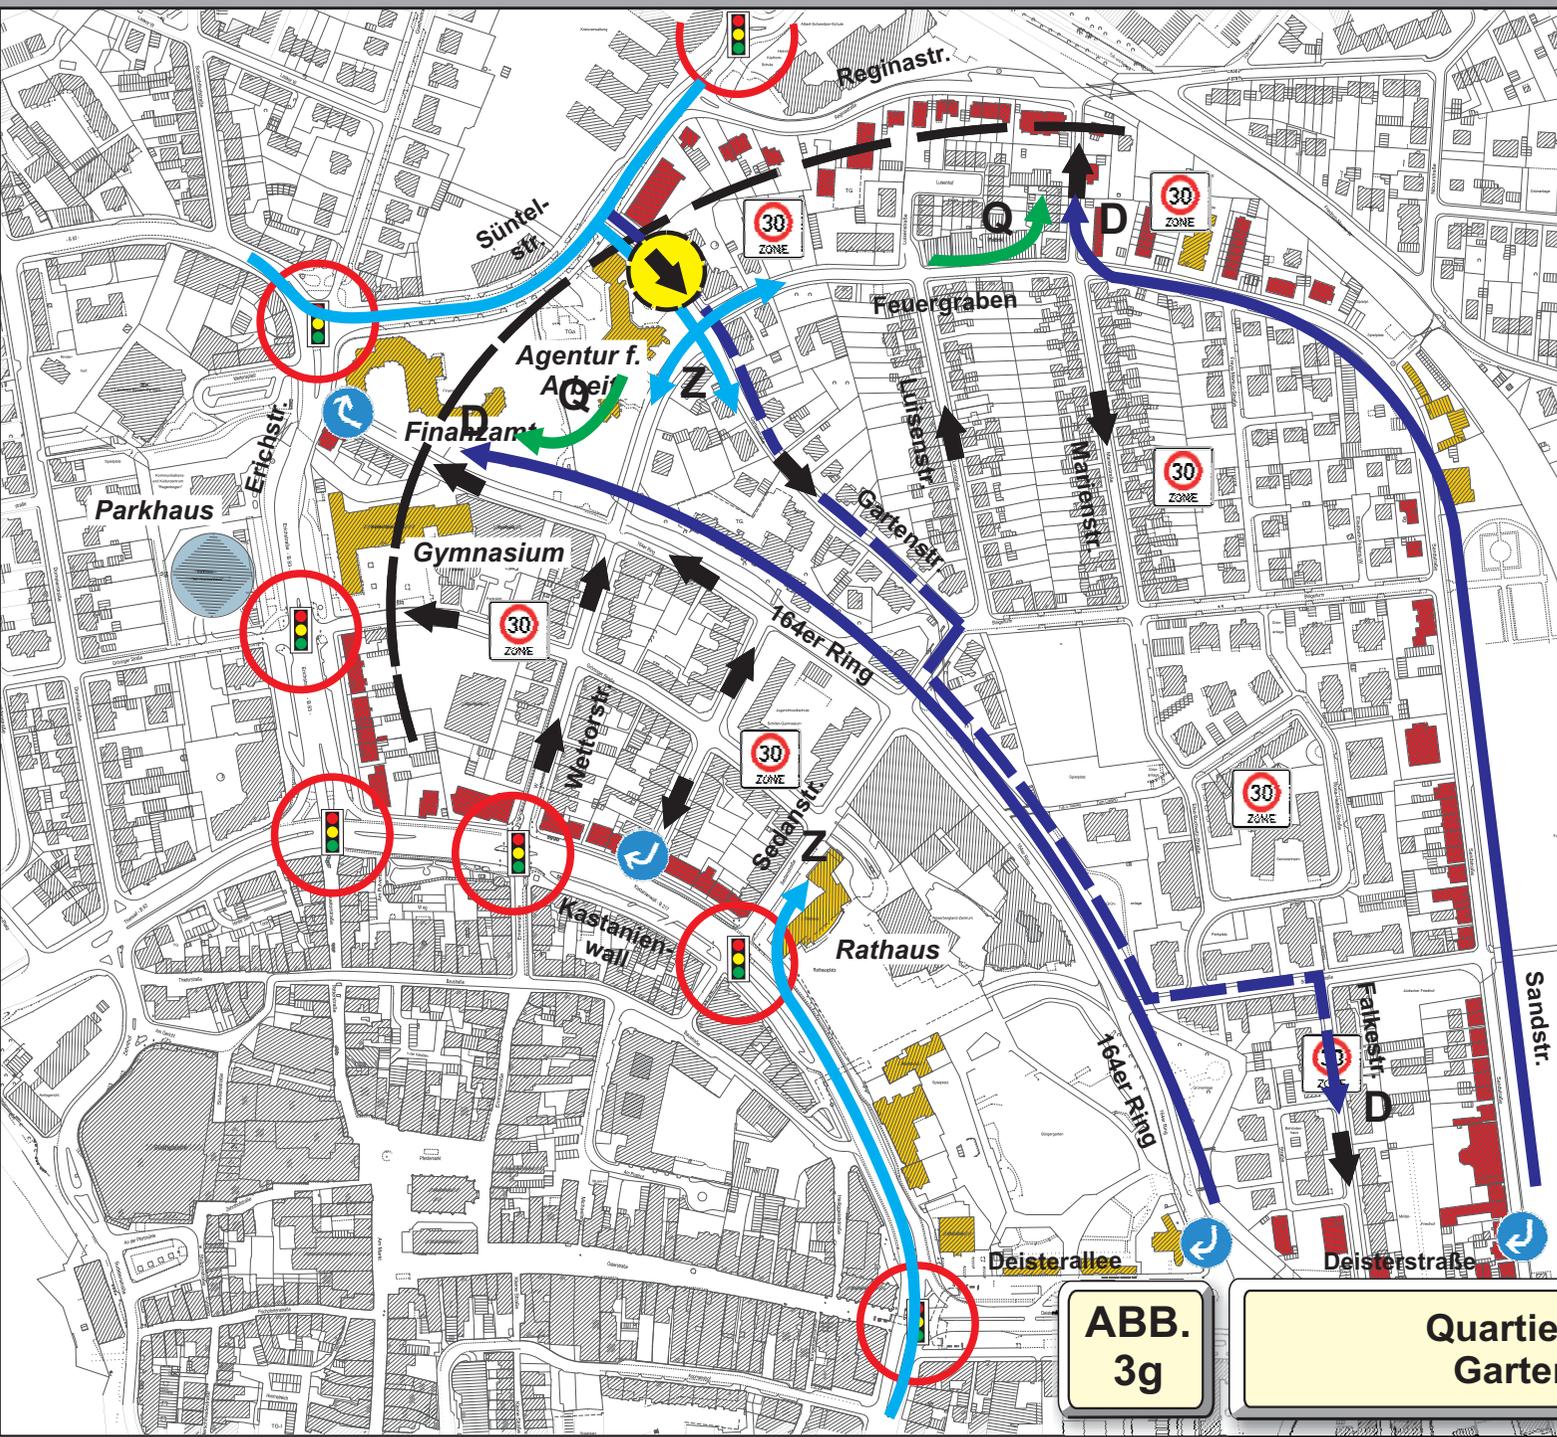


ABB.  
3g

**Quartierkonzept  
Gartenstraße**

