



STADT HAMELN - NEUGESTALTUNG DER FUSSGÄNGERZONE BÜHNE VARIANTE 2

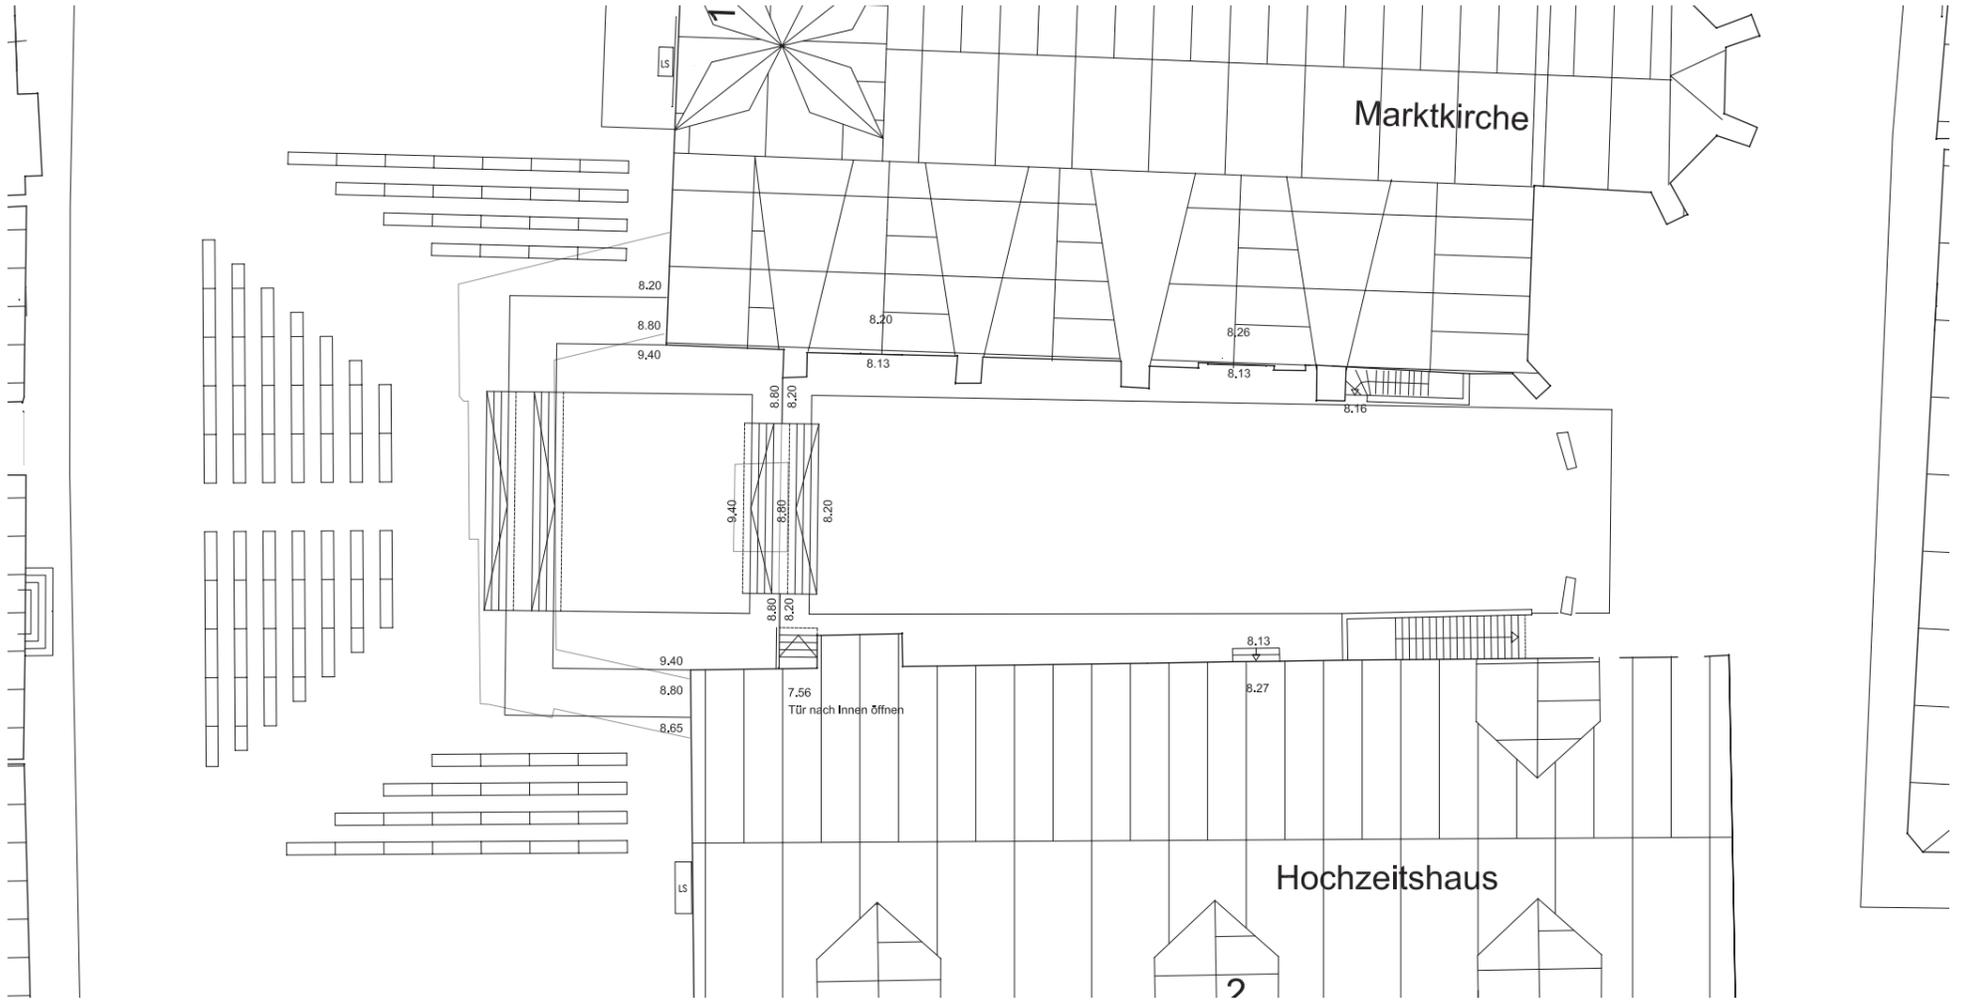

Variante 2
mit Bronzetreppe

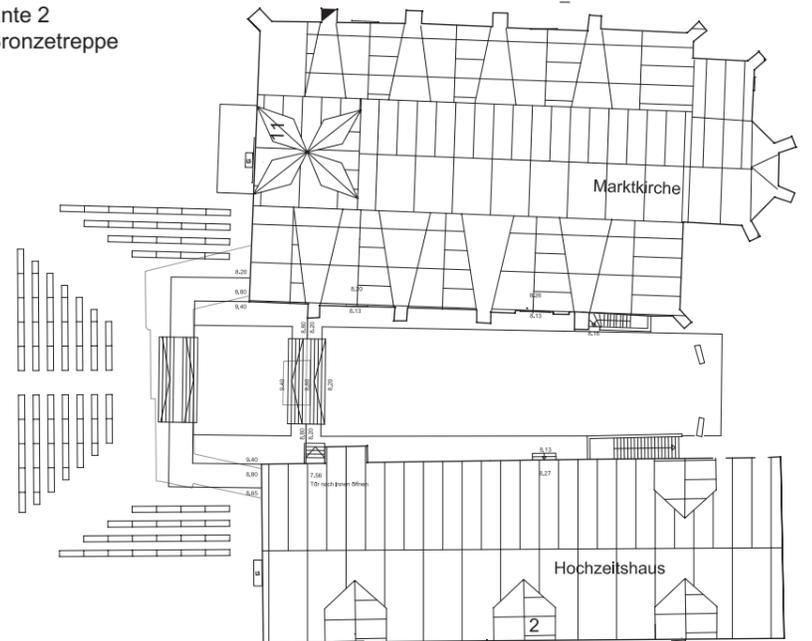

Detail Bronzetrepppe Bühne



Bühne Bestand



Lüttjer Markt Bestand



Perspektive
Variante 2

Nr.	Änderungen • Ergänzungen	Datum	Bearbeitet

Architekt Klaus von Otten GfH	Büro für Architekt Stadt- und Freizeitanlagen	Ostertor 131 D-30559 Bremen Telefon (04 21) 44 40 29 Telefax (04 21) 44 40 27 Decken-von-Otten@ctb-ne.de
Projekt	STADT HAMELN - FUSSGÄNGERZONE	
Bauherr	STADT HAMELN	
Bauwerk	BÜHNE AM MARKT	
Maßstab	1 : 100 / 1 : 200	Dat. 743-2-12
Blattgröße	64 x 119 CM	Bearbeiter ZSB
Projekt/Blatt-Nr.	743-2-12	Datum 09.01.2007