

LEGENDE SCHRAFFUREN

- STB FERTIGTEIL
- STB ORTBETON
- WÄRMEDÄMMUNG
- ESTRICH, UNBEWEHRTER BETON
- GK LEICHTBAUWAND
- MW HLz 12-1,6 TREPPENHAUSW.
- MW HLz 12-1,2 INNENW.
- MW HLz 12-0,8 AUSSENW.
- BAUTEIL BESTAND

Anlage zu Bauschein/Schreiben

Nr. 01535/95

Stadt Hameln
Der Oberstadtdirektor
Bauaufsichtsamt

Dipl. Ing.

ALLE MASSE SIND ROHBAUMASSE UND AM BAU ZU PRÜFEN
ANLÄSSEN NUR NACH RÜCKSPRACHE MIT DER BAULEITUNG
HOHENBEZUGSMASSE AB OFF
STATIK UND BEWEHRUNGSPLÄNE BEACHTEN

DD/FO DS/FS WD WS
H HEIZUNG - S SANITAR - L LUFTUNG / KLIMA - E ELEKTROINST
DD UND DS ÜBER DER SCHNITTEBENE

ANDERUNGEN
DATUM GEZ/BAUTEIL

WIENKOOP / FRIEDEMANN & PARTNER
ARCHITEKTENGEMEINSCHAFT

PROJEKT UMBAU UND SANIERUNG
FISCHPORTENSTRASSE NR. 26

Stadt Hameln
Der Oberstadtdirektor
Bauaufsichtsamt


23.08.1995
BAUHERR: ELSE TONEBÖN
KANINCHENBERG NR. 3
31787 HAMELN

BAUTEIL: KELLERGEOSCHOSS

Projekt-Nr.	71,4 x 90,5	Datum	09.05.1994
Größe	1:50	Geändert	01.06.94
Maßstab	1:50		11.07.94
Gez.	WEHRMANN		09.05.1995
Blatt-Nr.	01		

Schulisch BAUHERR

31785 HAMELN - DEISTERALLEE 14 A
TELEFON 05151 / 22066 TELEFAX 05151/42513

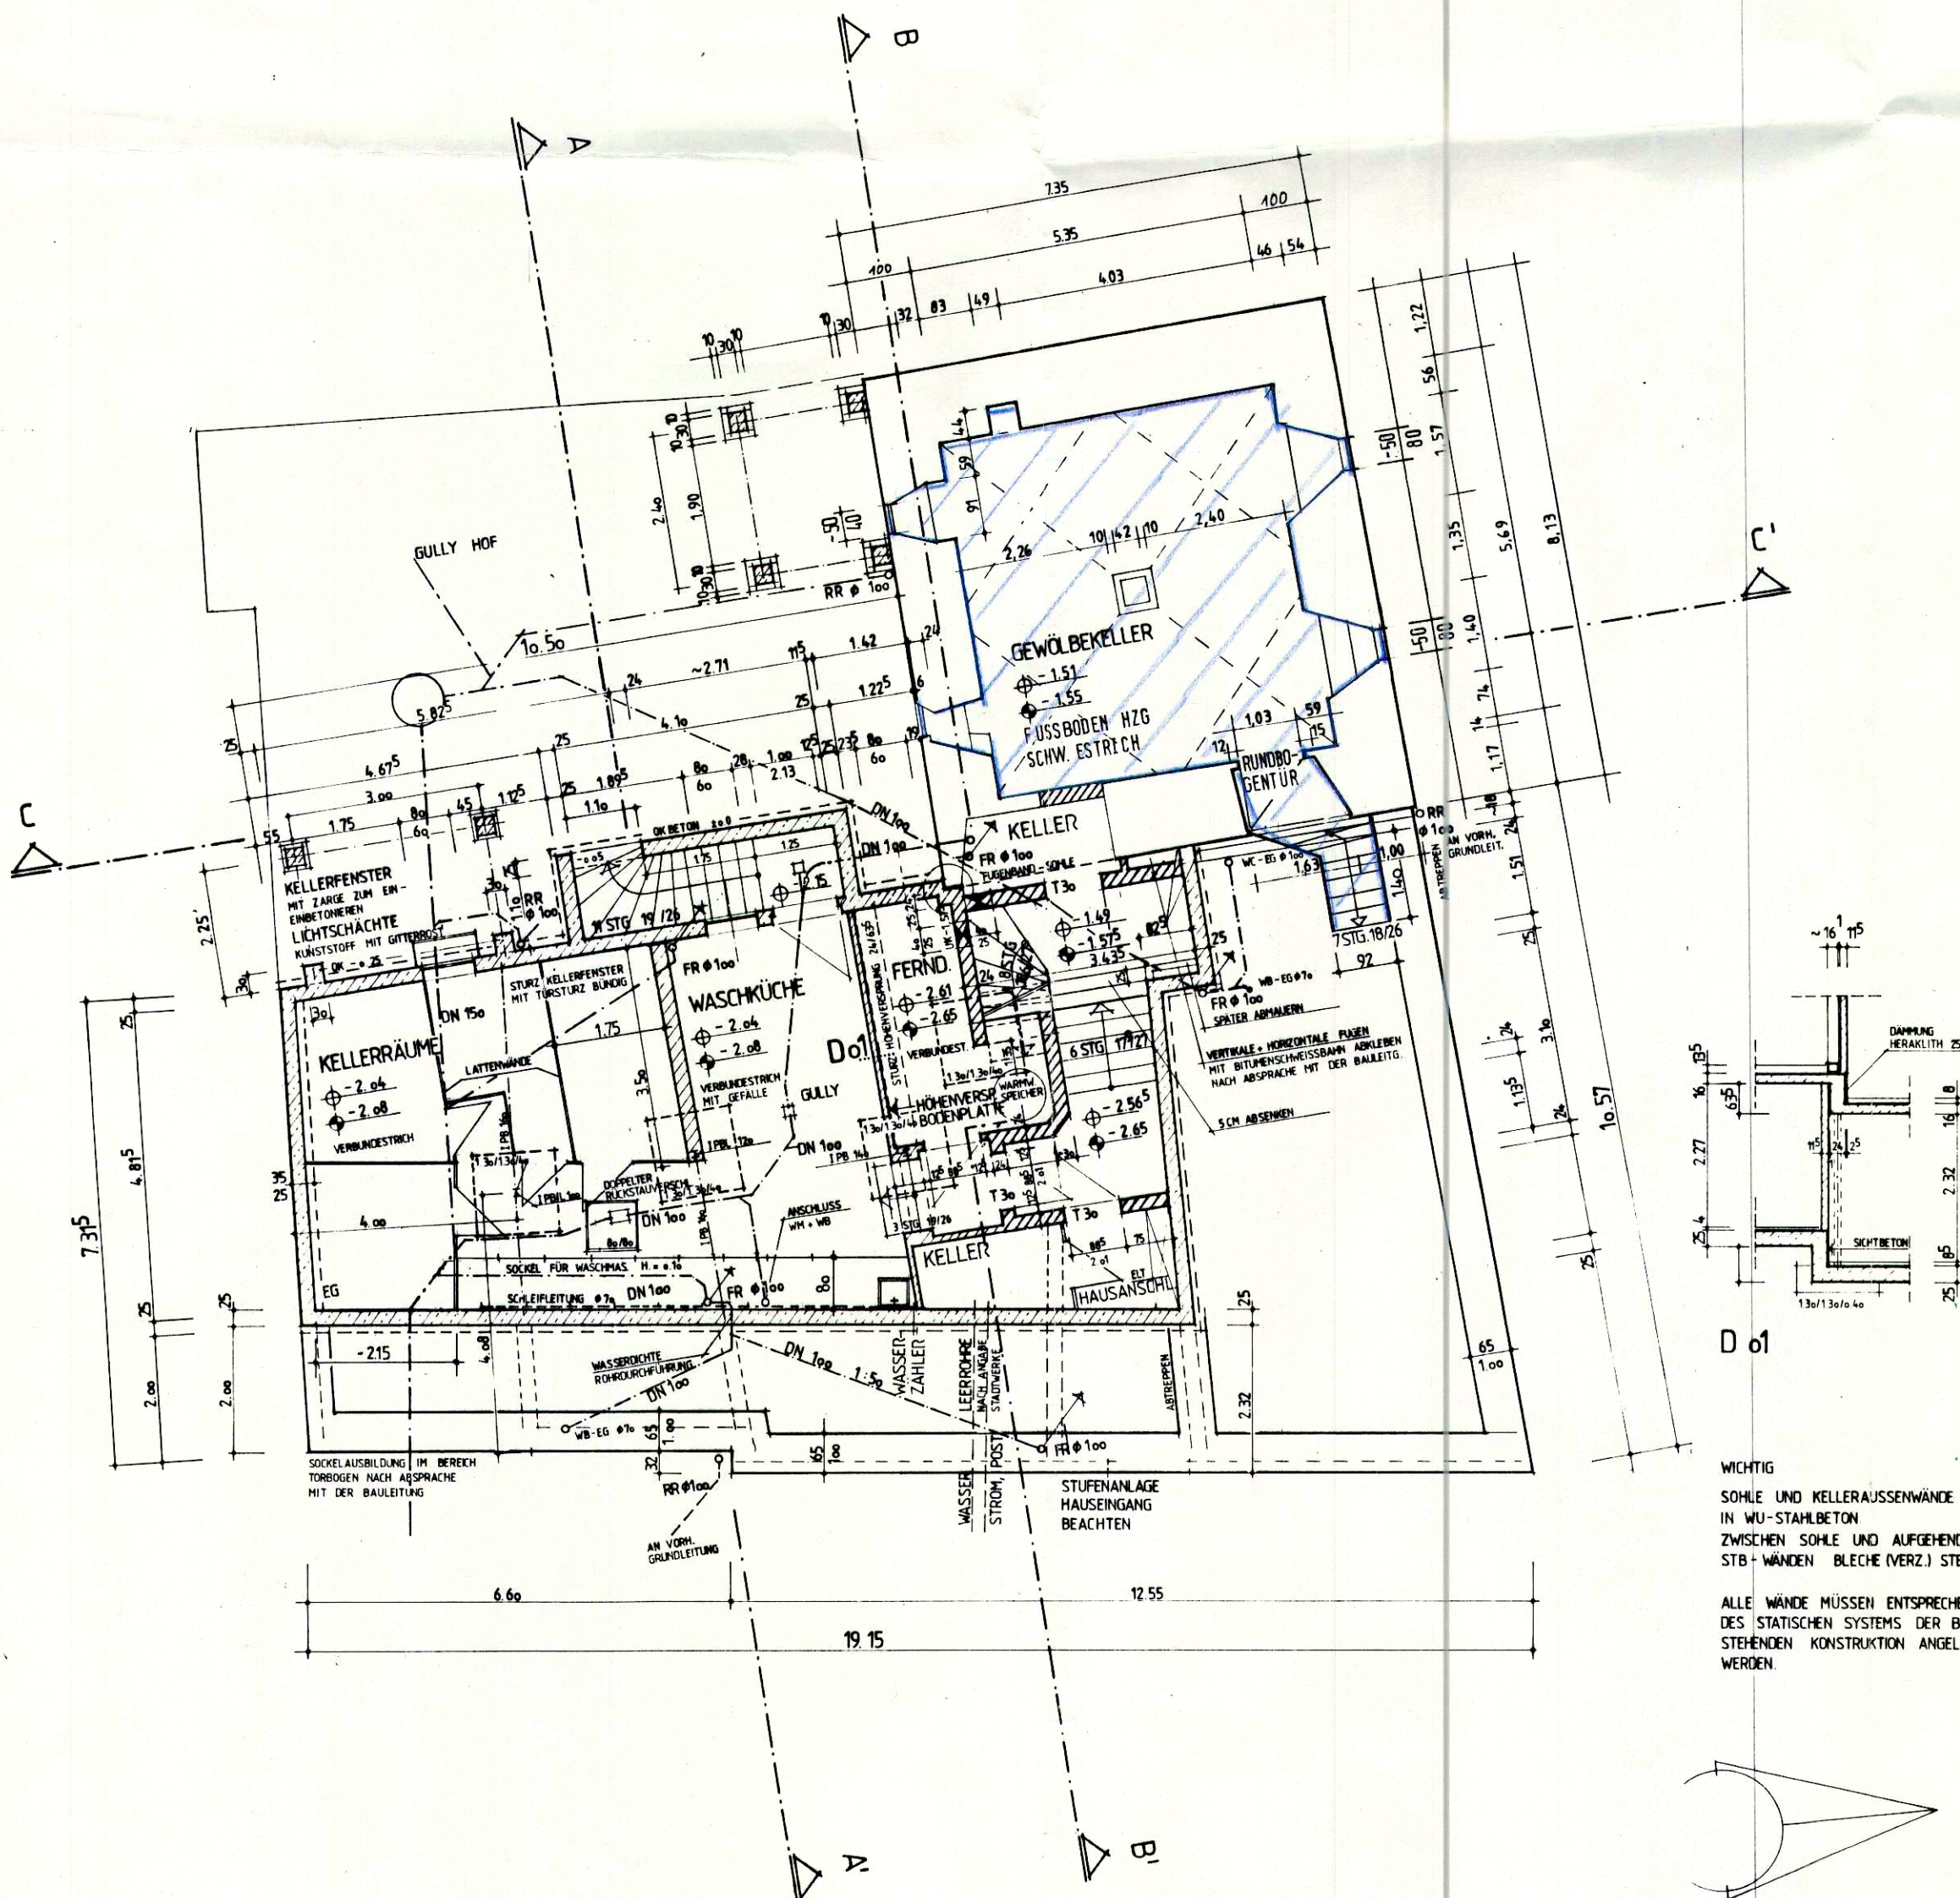

WICHTIG
SOHLE UND KELLERAUSSENWÄNDE
IN WU-STAHLBETON
ZWISCHEN SOHLE UND AUFGEHENDEN
STB-WÄNDEN BLEICHE (VERZ.) STELLEN

ALLE WÄNDE MÜSSEN ENTSPRECHEND
DES STATISCHEN SYSTEMS DER BE-
STEHENDEN KONSTRUKTION ANGELEGT
WERDEN.