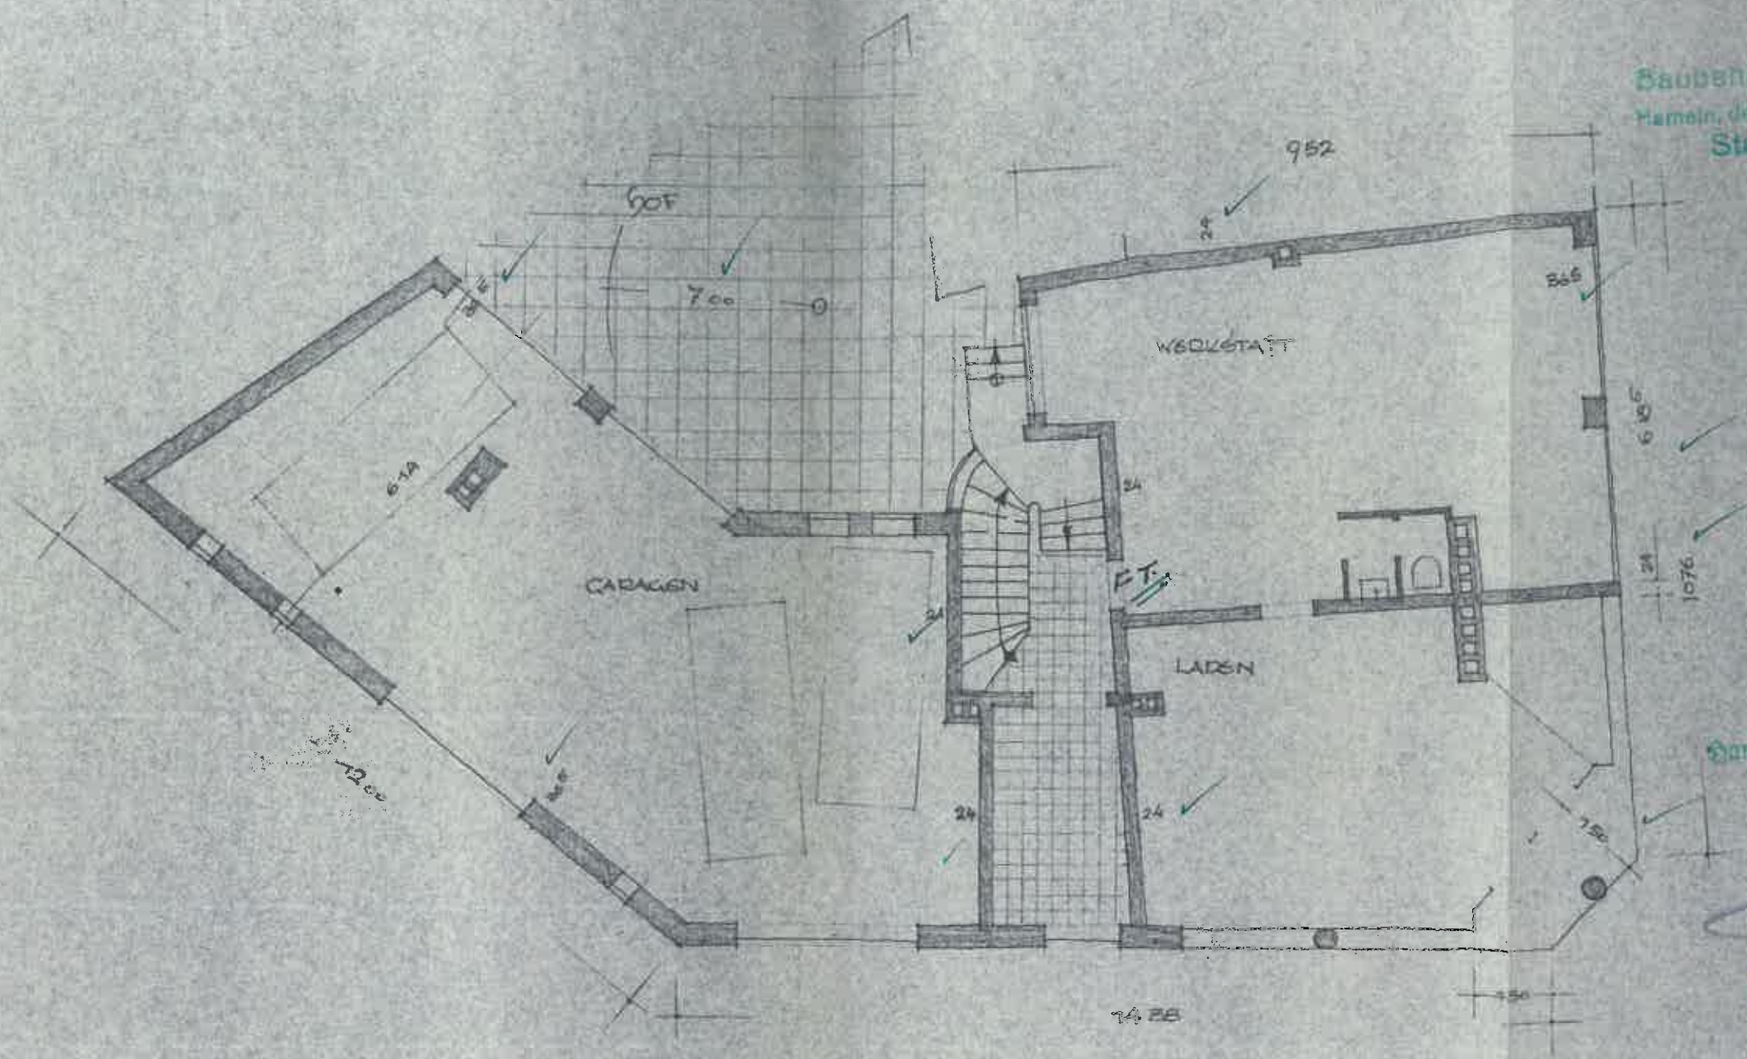

Baubehördlich geprüft
Hameln, den 14. März 19 57
Stadtbauamt
i.V.
Engel

Genehmigt
Hameln, den 17. März 19 57
Stadt Hameln
Bauaufsichtsamt
i.V.

NEUBAU EINF. STUBEN-U. TOILETTENSTRASSE
ERDGESCHOSS M. 1 : 100
BAUGER. HAMELN, 18.1.57 ARCHITEKT

Heinrich b. Hafenweg

Architekt W. Wünschmann
Hameln Rüdigerstr. 3 Tel. 4995
02 54/0-14 DIN A 3