



Integriertes städtisches Entwicklungskonzept

Bestandsaufnahme:

3.5. Fahrradabstellanlagen

Legende:

- Fahrradabstellanlage, vorhanden
- Fahrradabstellanlage, in Planung
- Standorte, nicht überdacht
- Standorte, überdacht

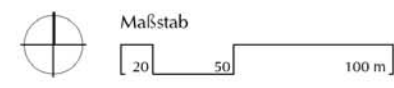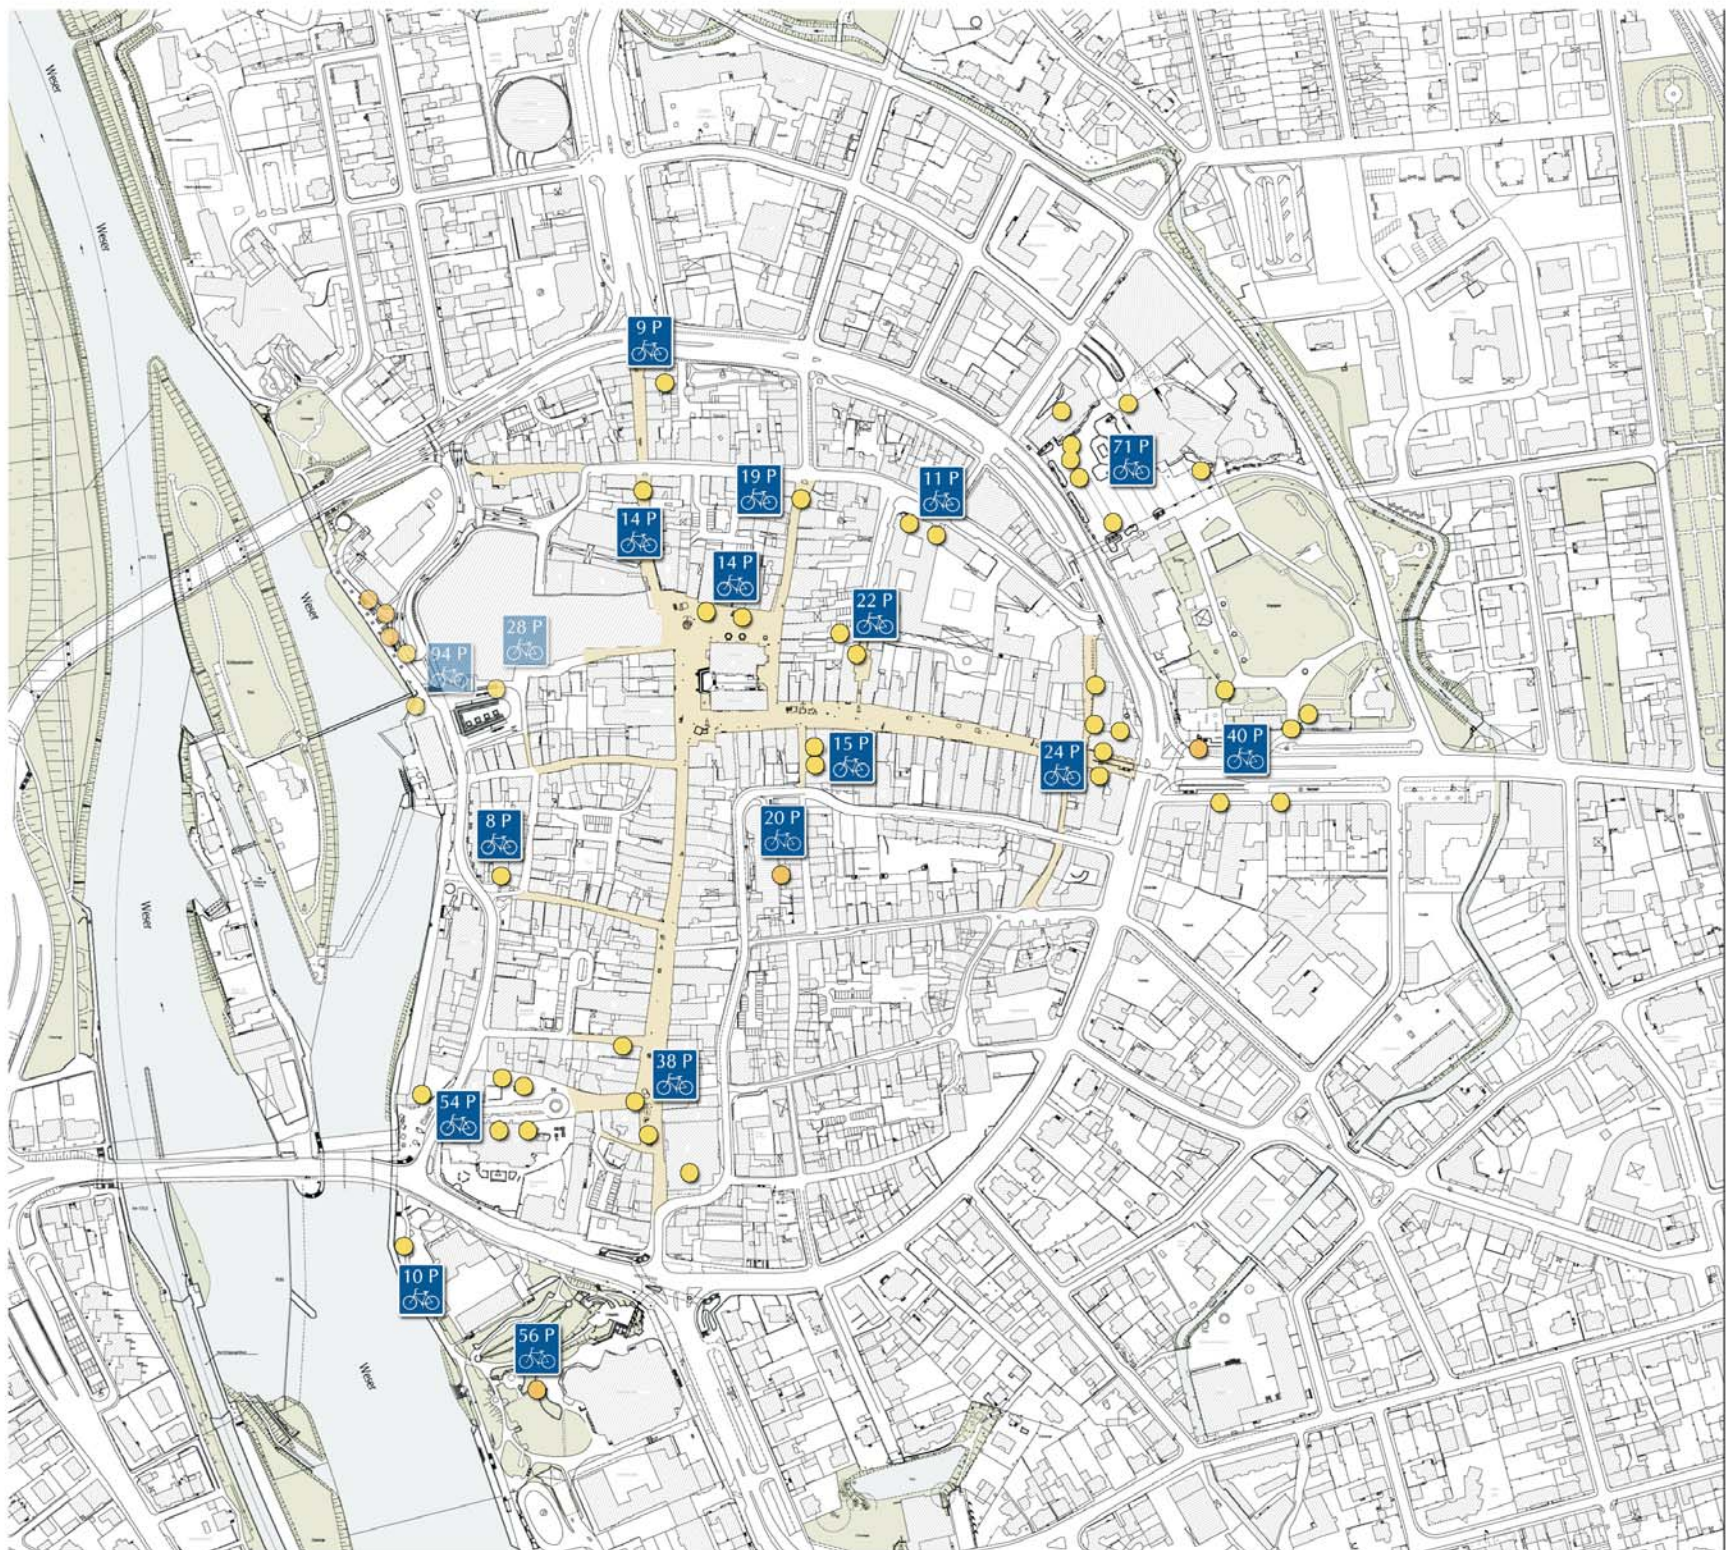

Stadt Hameln
Fachbereich Planen und Bauen
Abt. Stadtentwicklung und Planung

Stand: September 2006