
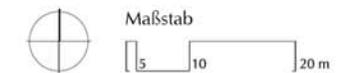


Integriertes städtisches Entwicklungskonzept

Maßnahme:

5.2. Fahrradabstellanlagen Weser

Legende:

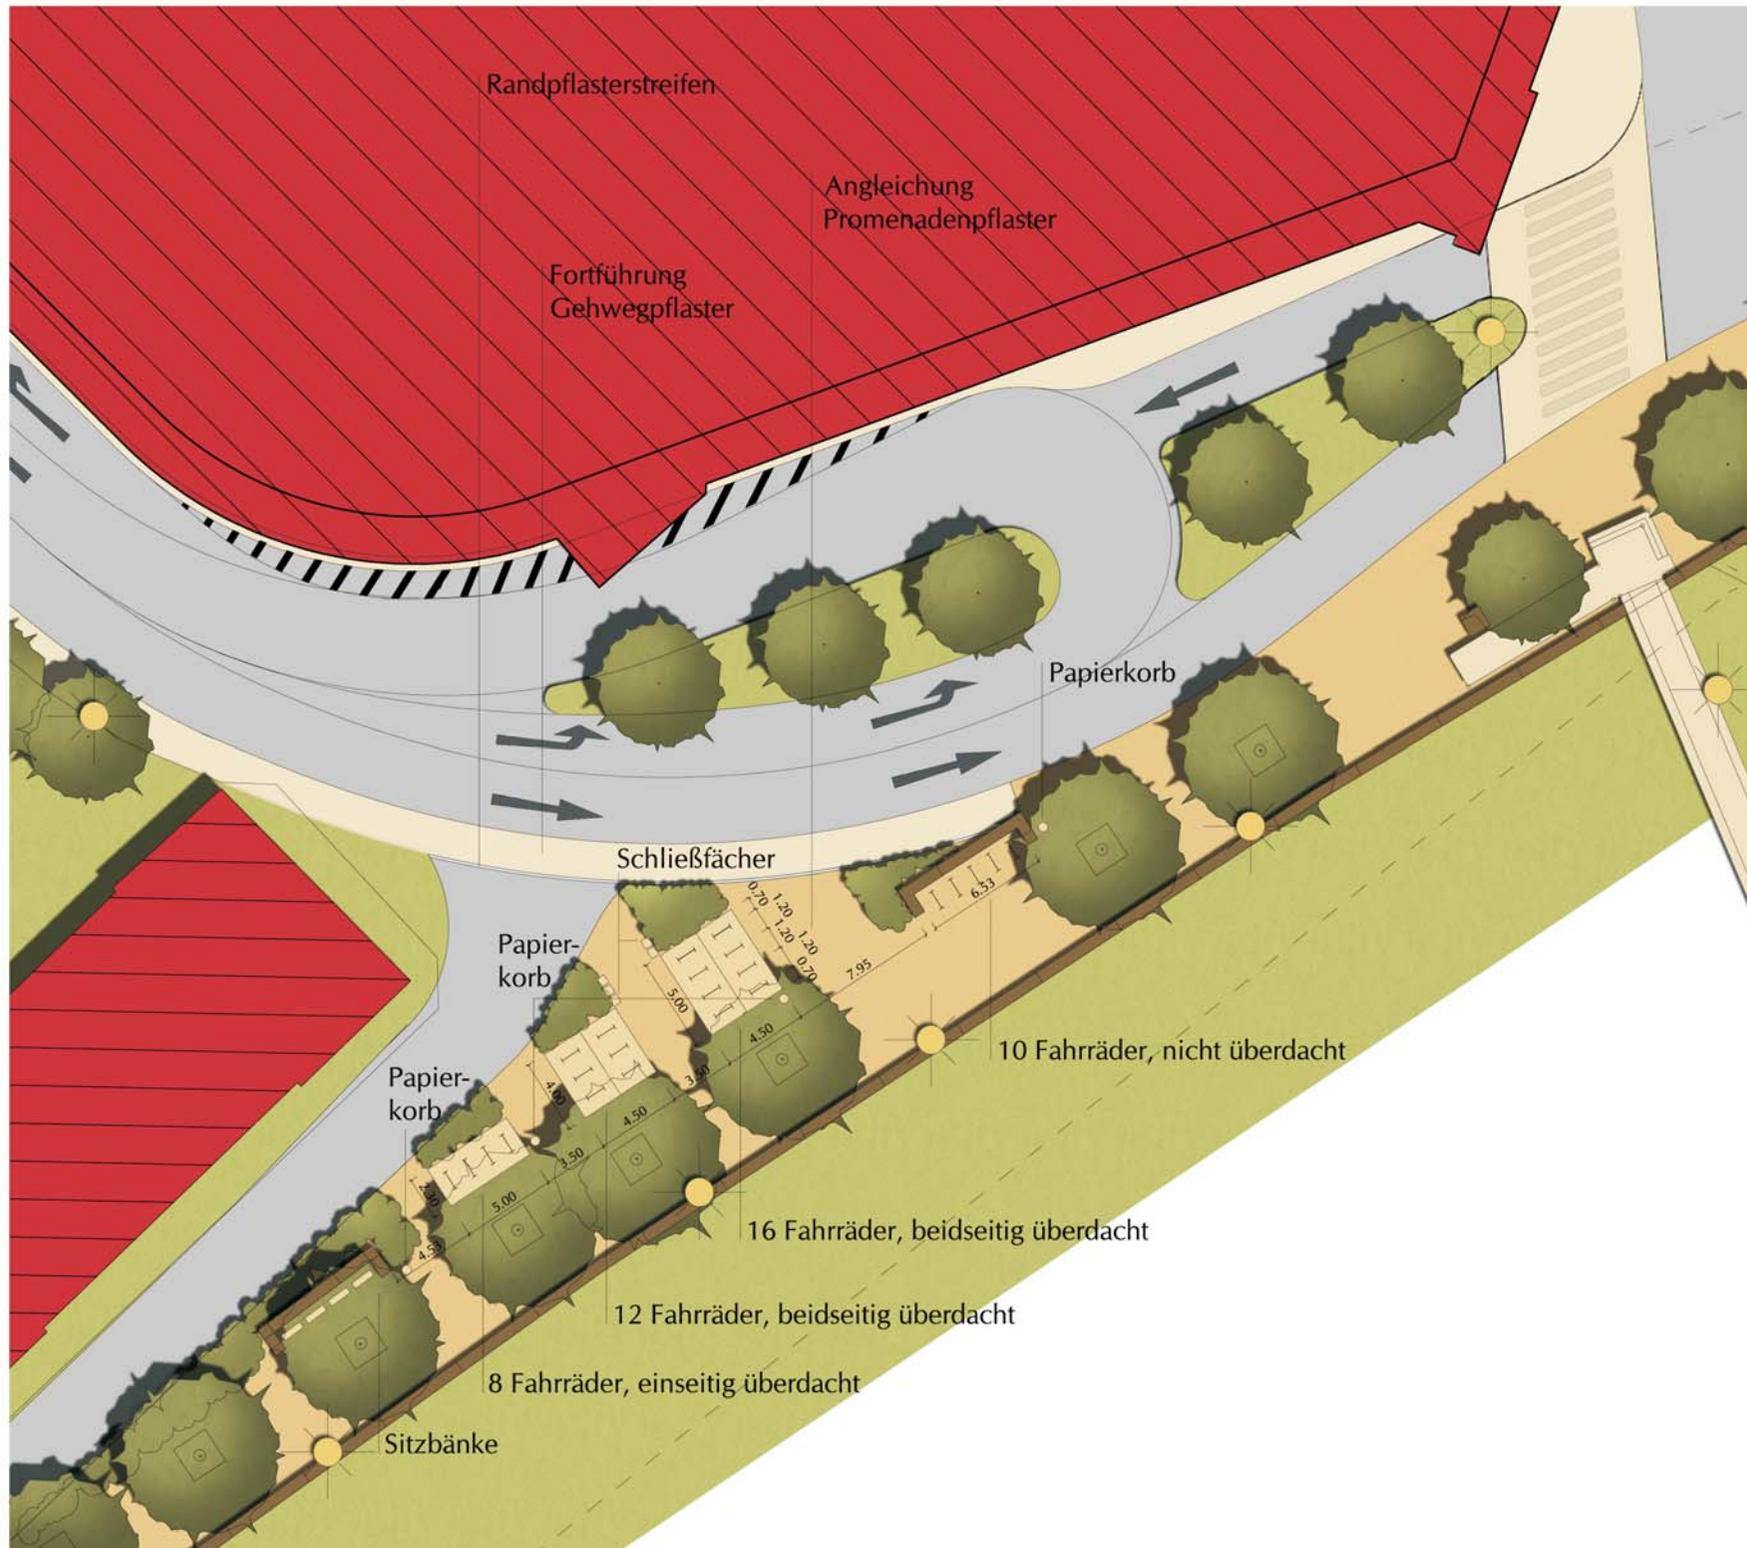

Stadt Hameln

Fachbereich Planen und Bauen
Abt. Stadtentwicklung und Planung

Erstellt: Dezember 2006