


Integriertes städtisches Entwicklungskonzept

Maßnahme:

5.4. Reisemobilparkplatz

Legende:

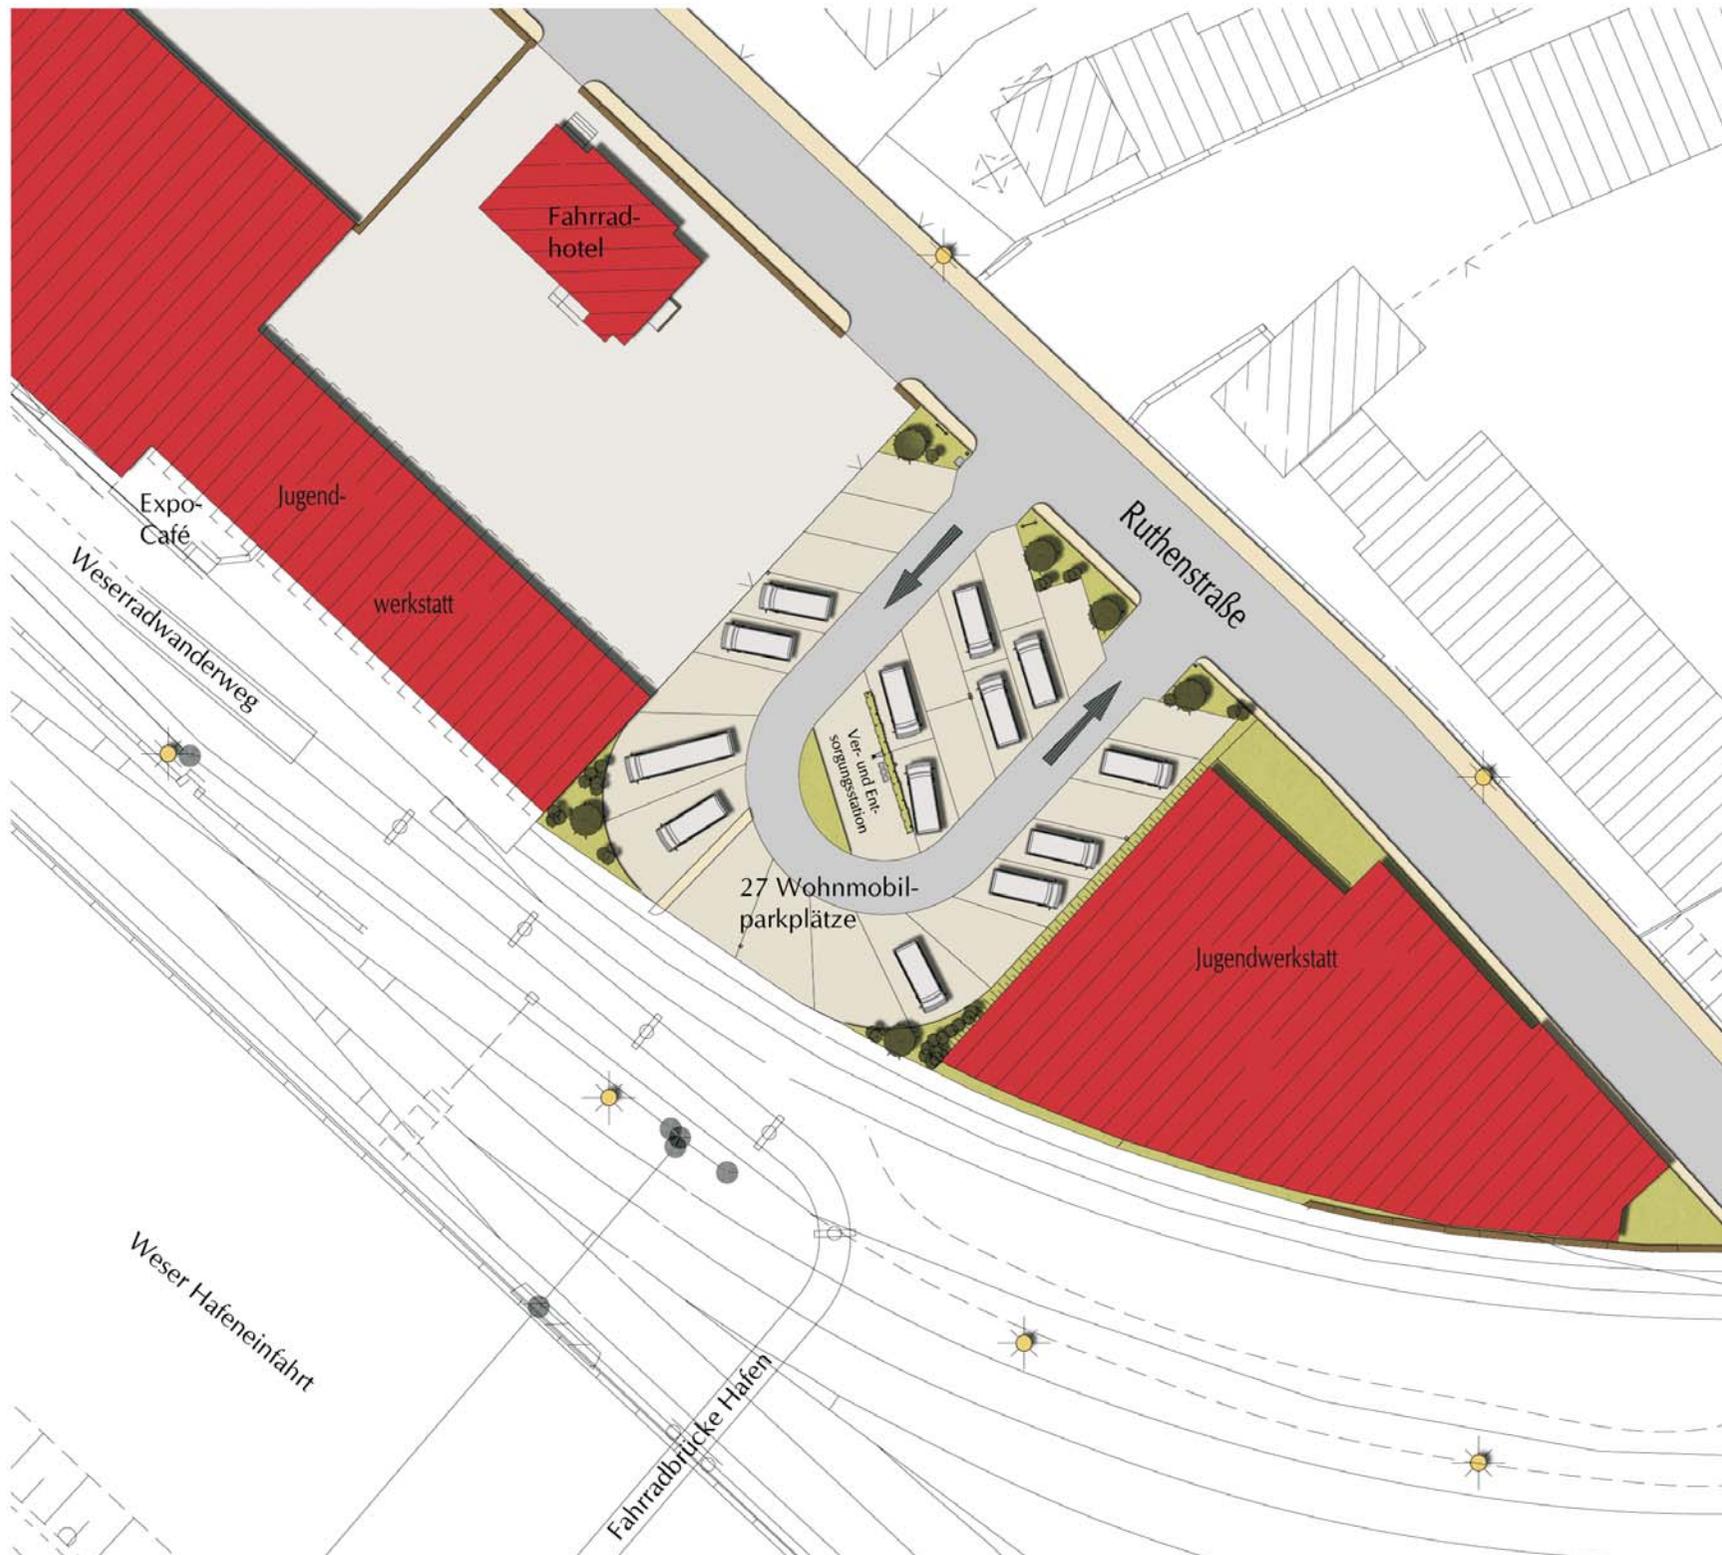

Stadt Hameln

Fachbereich Planen und Bauen
Abt. Stadtentwicklung und Planung

Planung: Nasarek Architekten-Team
Stand: Dezember 2006