

BESTAND
östl. Gaußstraße


Blickrichtung stadtauswärts



Südseite



Nordseite

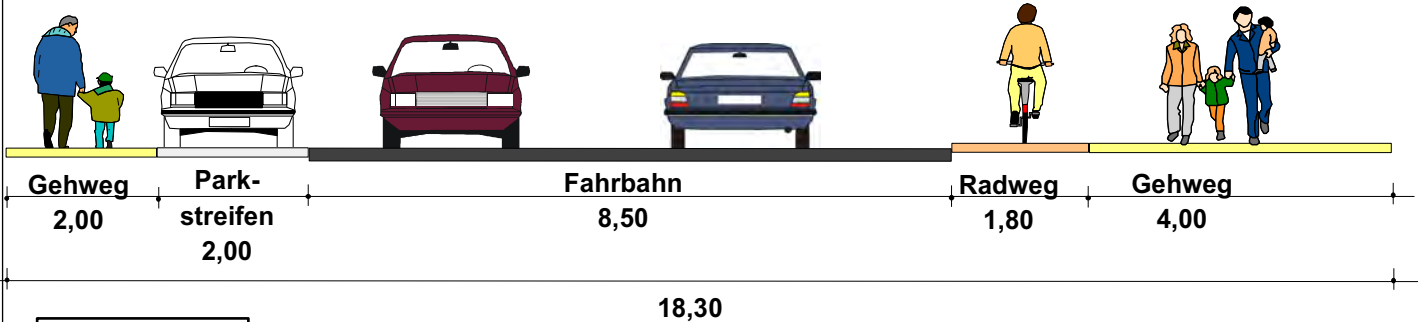

PLANUNG A
östl. Gaußstraße


Blickrichtung stadtauswärts



Südseite



Nordseite

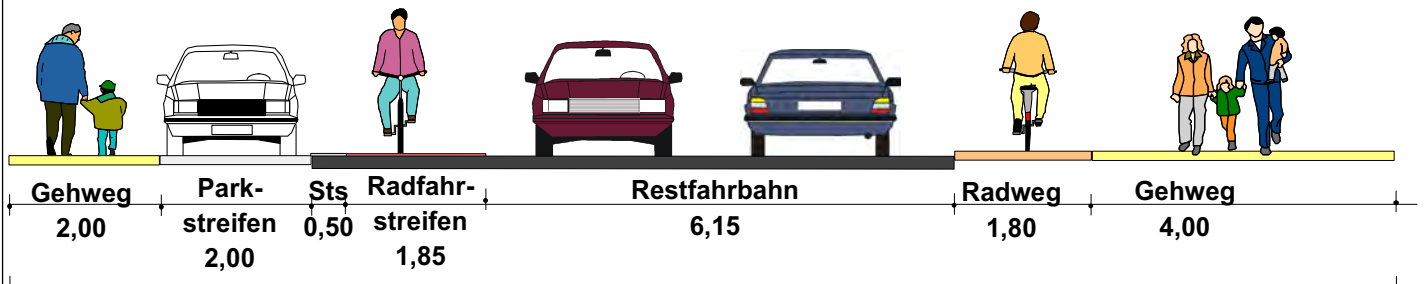

PLANUNG B
östl. Gaußstraße


Blickrichtung stadtauswärts



Südseite



Nordseite

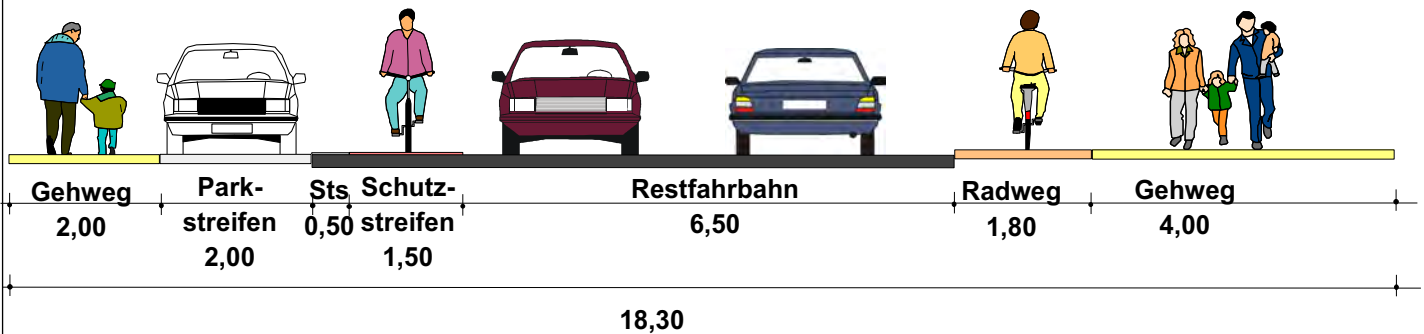

Radverkehrsführung
Klütstraße (L433), mit Parkbucht
Querschnitte

M. 1:100

Q 1a


Fahrradfreundliche Stadt Hameln
Teilkonzept zum Klimaschutz 2010



Große Barlinge 72a
30171 Hannover
Tel.: 0511 / 220601-80
Fax: 0511 / 220601-990
pgv@pgv-hannover.de
www.pgv-hannover.de


BESTAND
östl. Neumarkter Allee

Blickrichtung stadtauswärts

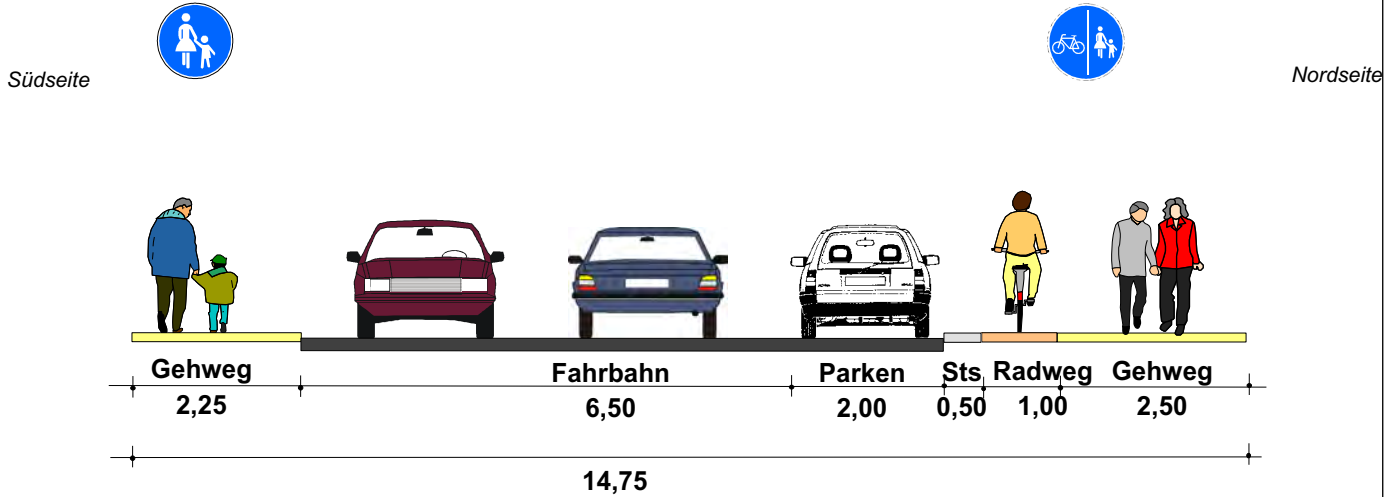

PLANUNG
östl. Neumarkter Allee

Blickrichtung stadtauswärts

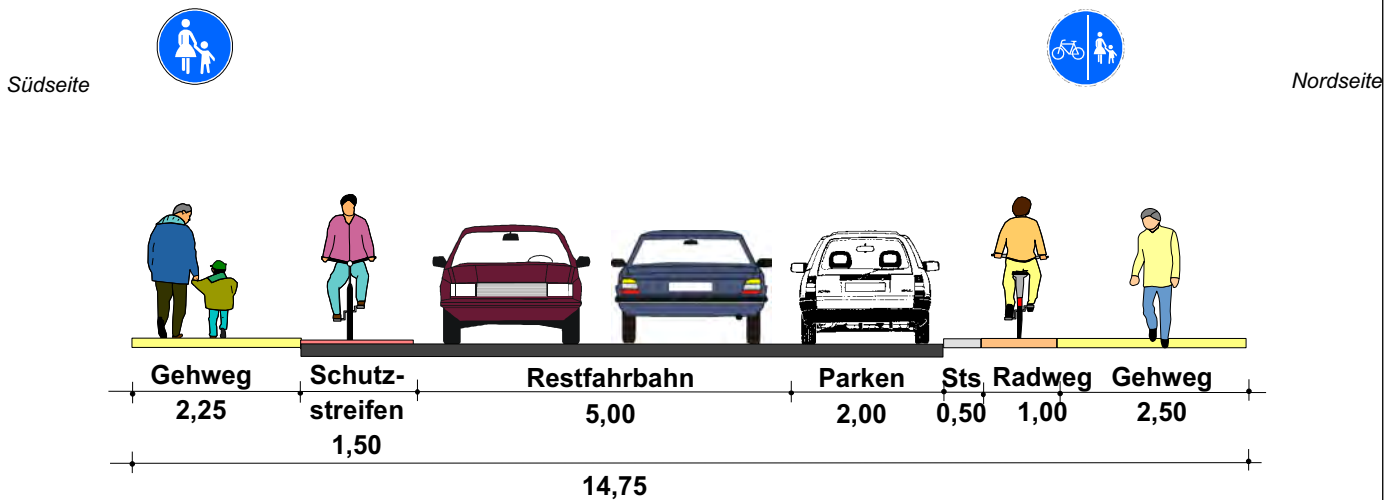

Radverkehrsführung
Klütstraße (L433), ohne Parkbuch
Querschnitte

M. 1:100


Q 1b

Fahrradfreundliche Stadt Hameln
 Teilkonzept zum Klimaschutz 2010




Große Barlinge 72a
 30171 Hannover
 Tel.: 0511 / 220601-80
 Fax: 0511 / 220601-990
 pgv@pgv-hannover.de
 www.pgv-hannover.de

**Querschnitt 2
Mühlenstraße**

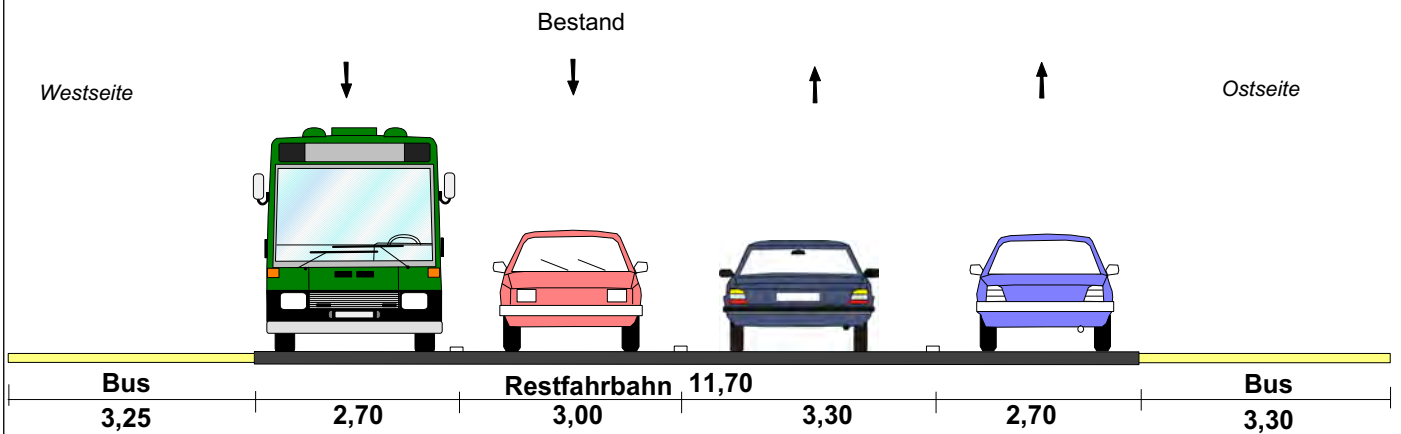

18,25

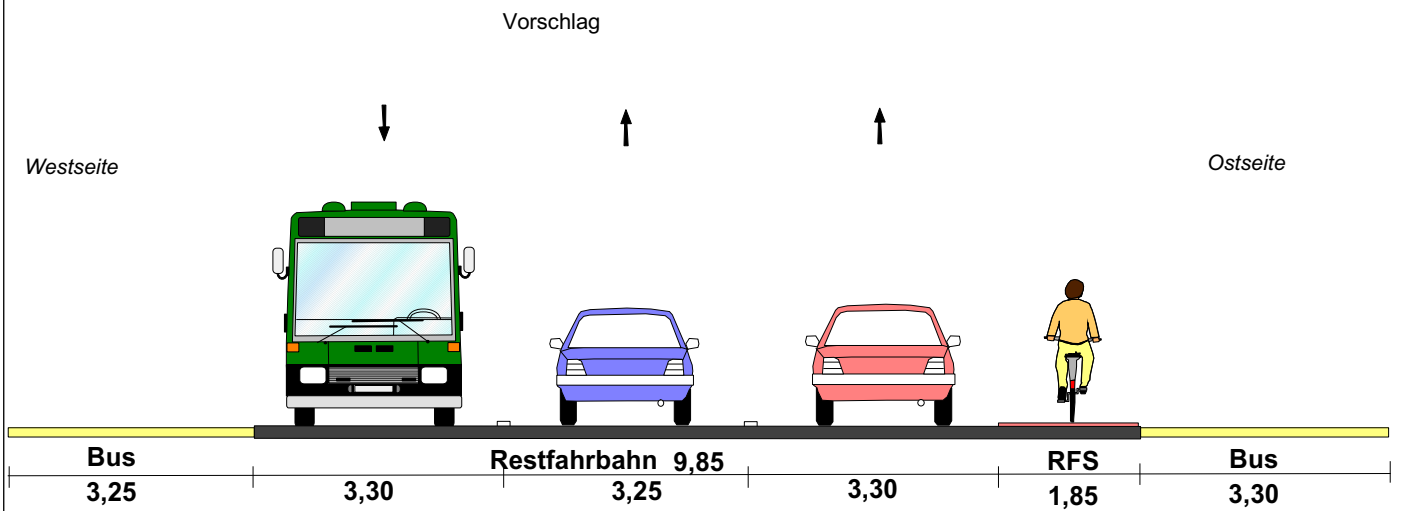

18,25

Radverkehrsführung Mühlenstraße

Querschnitte
geplanter Radfahrstreifen stadteinwärts



M. 1:100

Fahrradfreundliche Stadt Hameln
Teilkonzept zum Klimaschutz 2010



Große Barlinge 72a
30171 Hannover
Tel.: 0511 / 220601-80
Fax: 0511 / 220601-990
pgv@pgv-hannover.de
www.pgv-hannover.de

**Querschnitt 3a
Hafenstraße, Kurve**

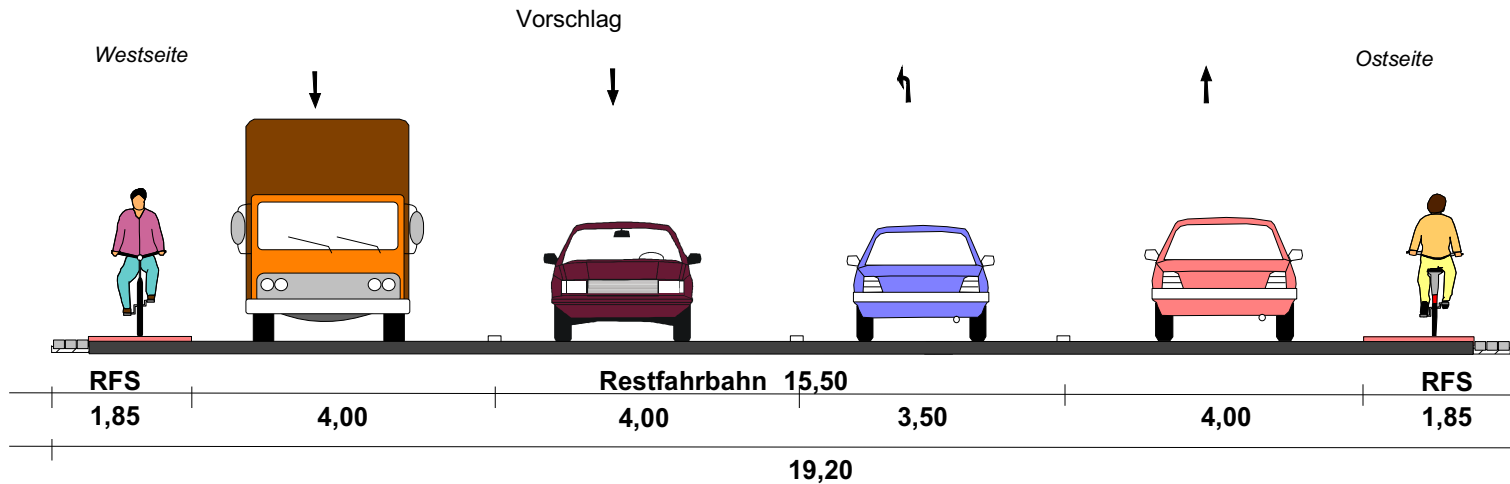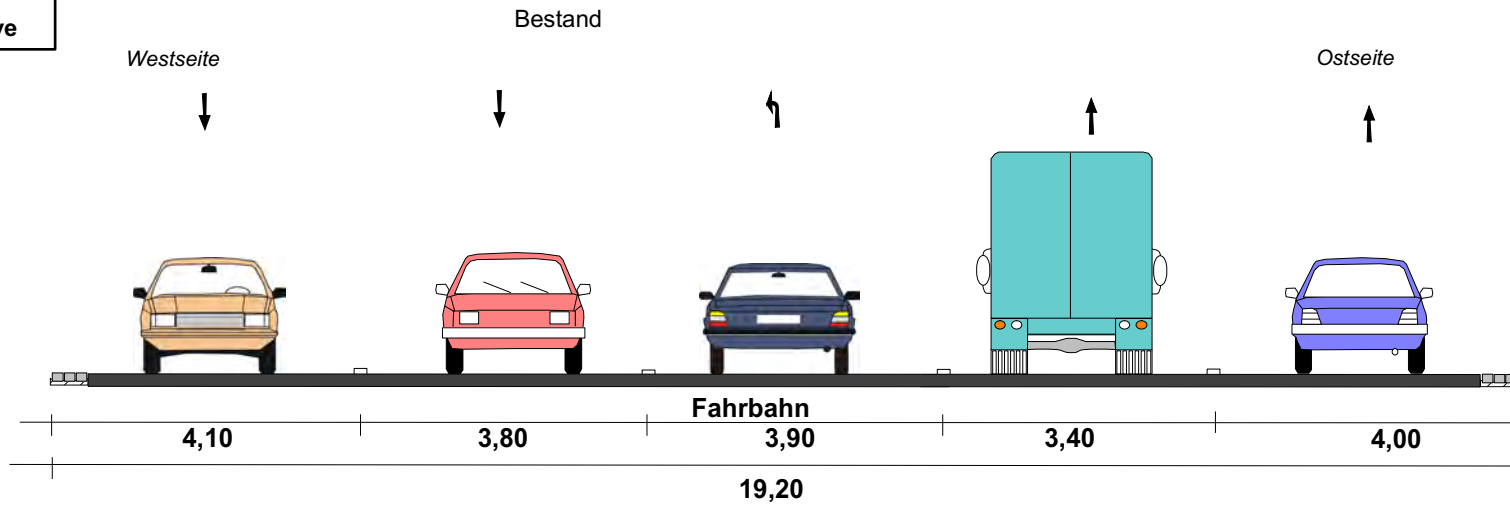

Radverkehrsführung Hafenstraße

**Querschnitte
geplante Radfahrstreifen**



M. 1:100

Fahrradfreundliche Stadt Hameln
Teilkonzept zum Klimaschutz 2010



Große Barlinge 72a
30171 Hannover
Tel.: 0511 / 220601-80
Fax: 0511 / 220601-990
pgv@pgv-hannover.de
www.pgv-hannover.de

**Querschnitt 3b
Hafenstraße, Strecke**

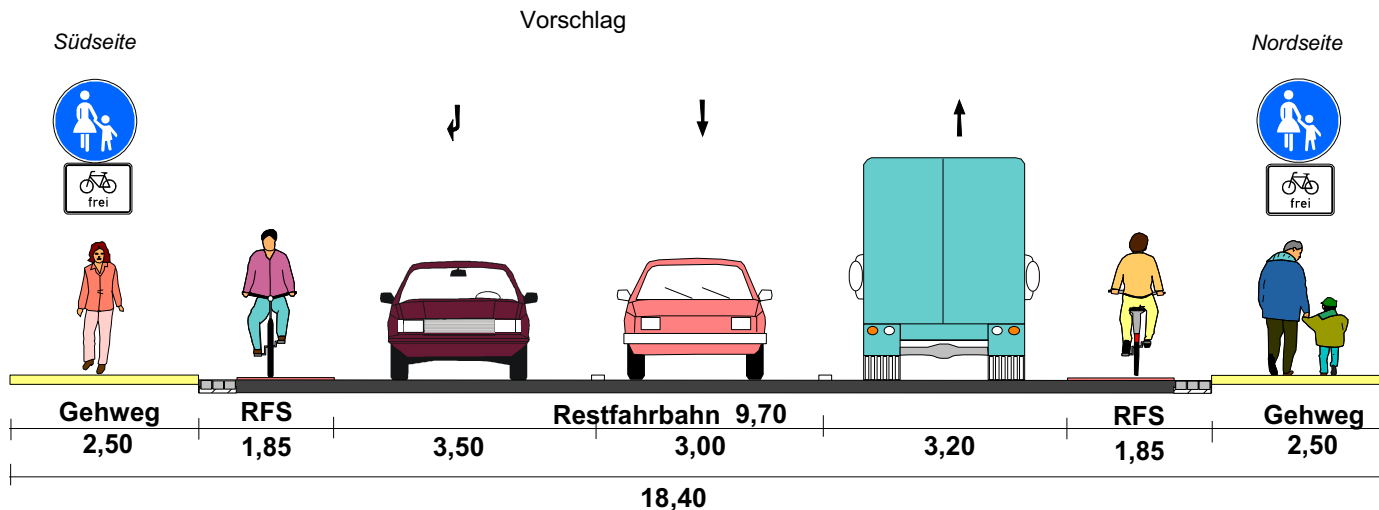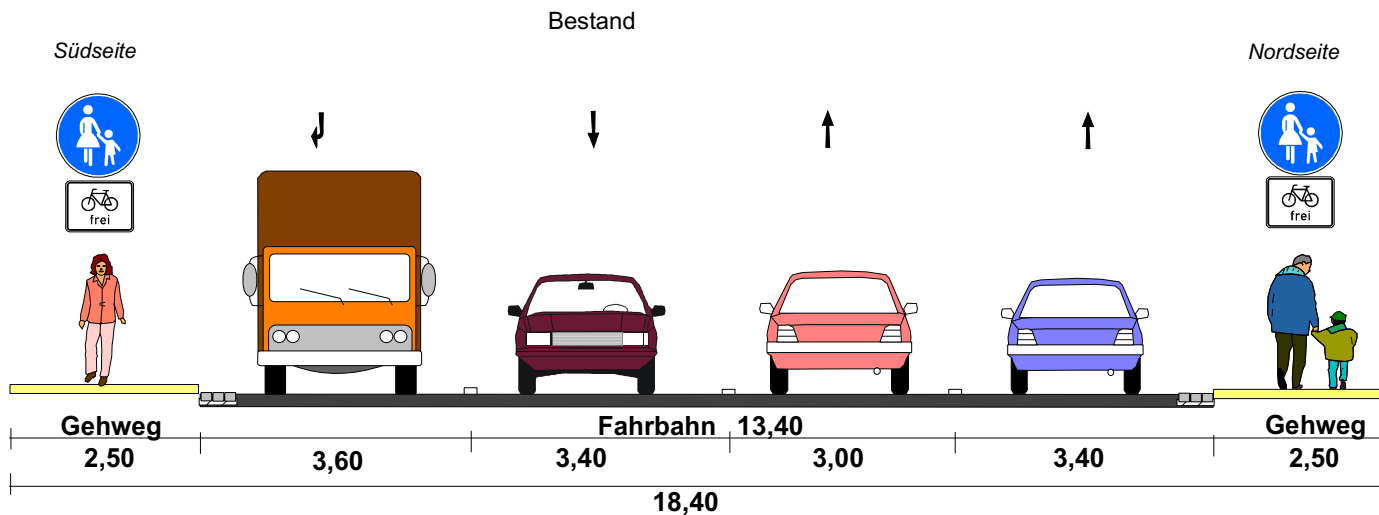

Radverkehrsführung Hafenstraße

**Querschnitte
geplante Radfahrstreifen**



M. 1:100

Fahrradfreundliche Stadt Hameln
Teilkonzept zum Klimaschutz 2010



Große Barlinge 72a
30171 Hannover
Tel.: 0511 / 220601-80
Fax: 0511 / 220601-990
pgv@pgv-hannover.de
www.pgv-hannover.de

**Querschnitt 4a
Ohsener Straße**

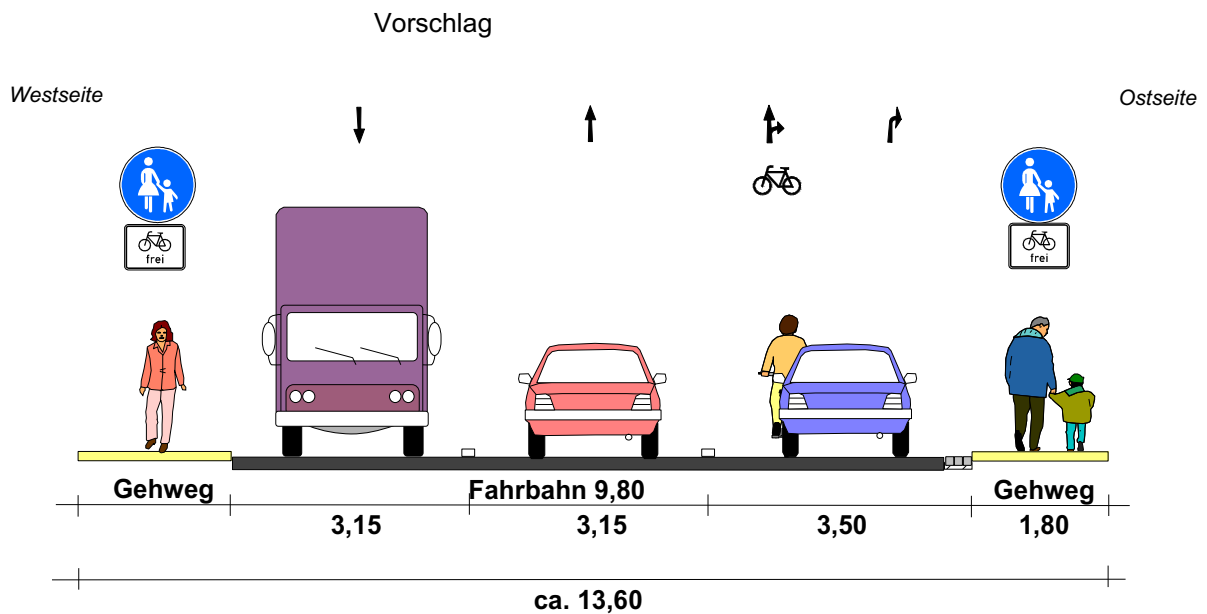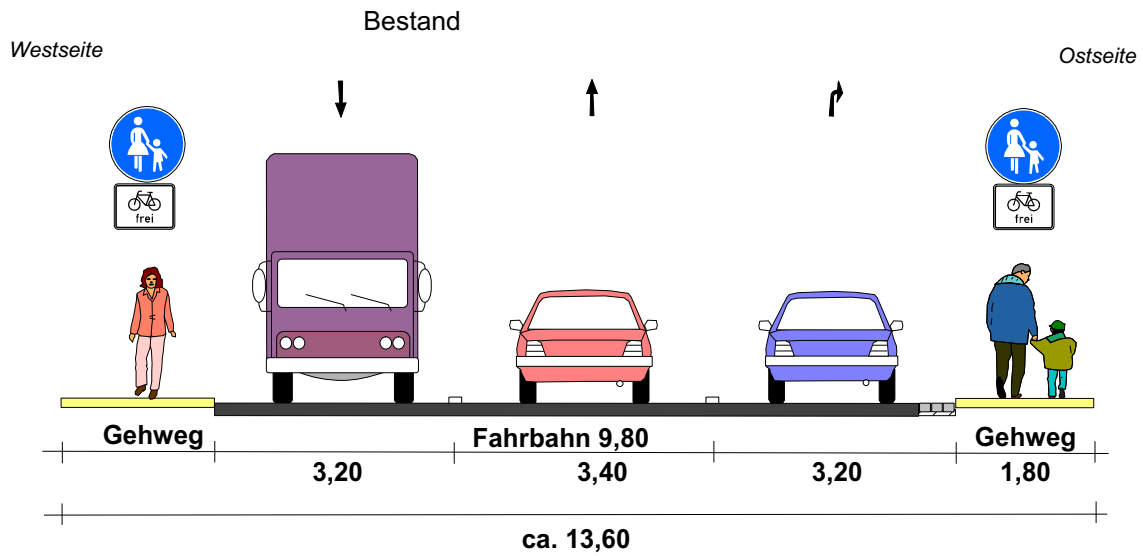

Radverkehrsführung Ohsener Straße
Querschnitte
geplante Mischspur stadteinwärts

M. 1:100

Fahrradfreundliche Stadt Hameln
Teilkonzept zum Klimaschutz 2010



Große Barlinge 72a
30171 Hannover
Tel.: 0511 / 220601-80
Fax: 0511 / 220601-990
pgv@pgv-hannover.de
www.pgv-hannover.de

BESTAND
Höhe Pfälzer Straße


Blickrichtung stadtauswärts



Nordseite



Südseite

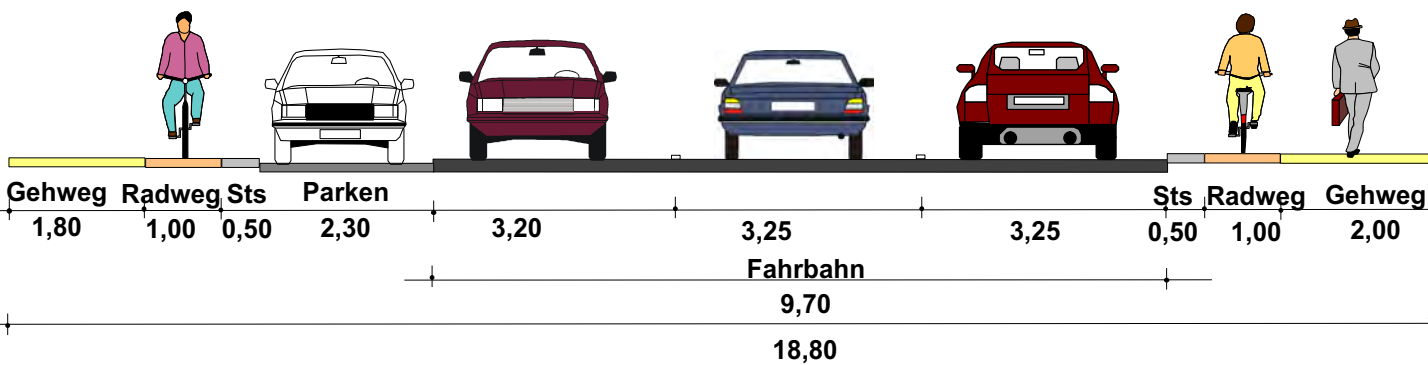

PLANUNG A
Höhe Pfälzer Straße


Blickrichtung stadtauswärts



Nordseite



Südseite

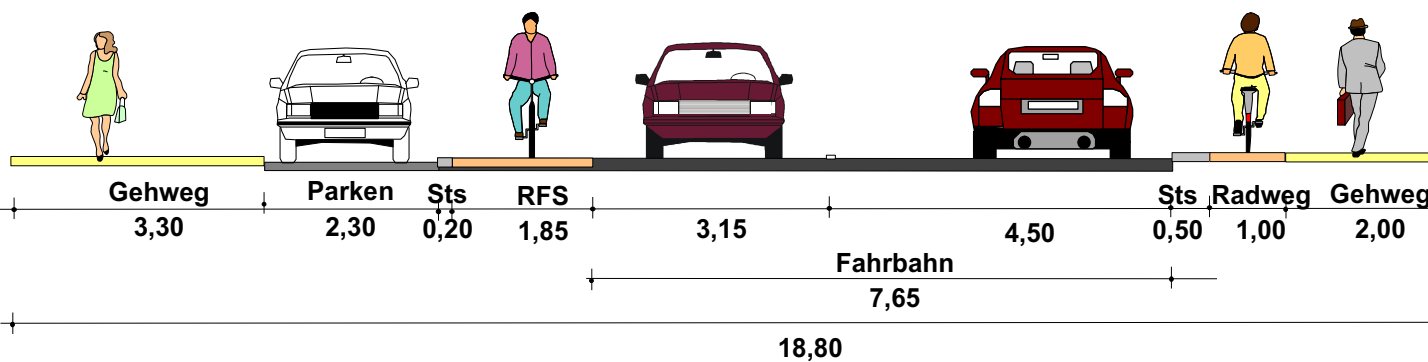

Radverkehrsführung
Hastenbecker Weg (L424)
Querschnitte

M. 1:100

Q 5

Fahrradfreundliche Stadt Hameln
Teilkonzept zum Klimaschutz 2010



Große Barlinge 72a
30171 Hannover
Tel.: 0511 / 220601-80
Fax: 0511 / 220601-990
pgv@pgv-hannover.de
www.pgv-hannover.de

BESTAND
Höhe Knotenzufahrt Hefehof


Blickrichtung stadtauswärts



Nordseite



Südseite

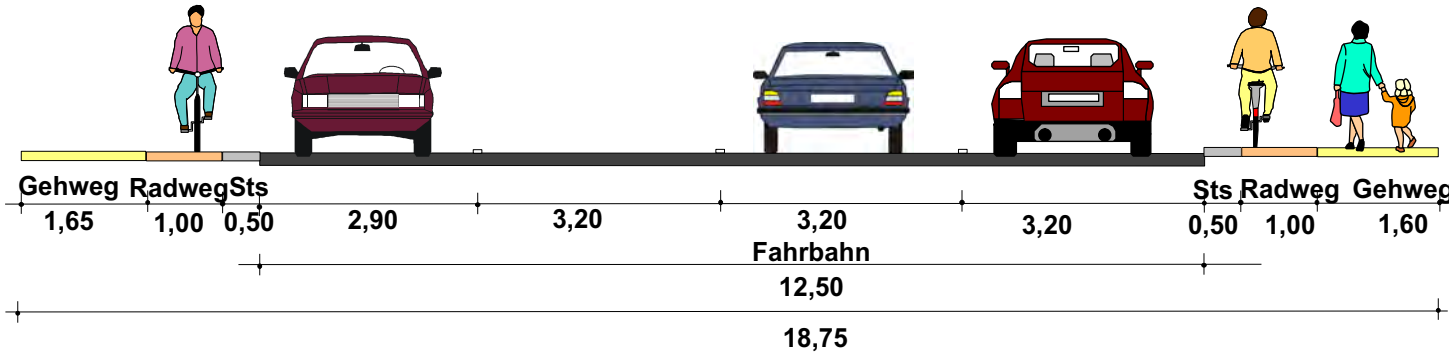

PLANUNG
Höhe Knotenzufahrt Hefehof


Blickrichtung stadtauswärts



Nordseite



Südseite

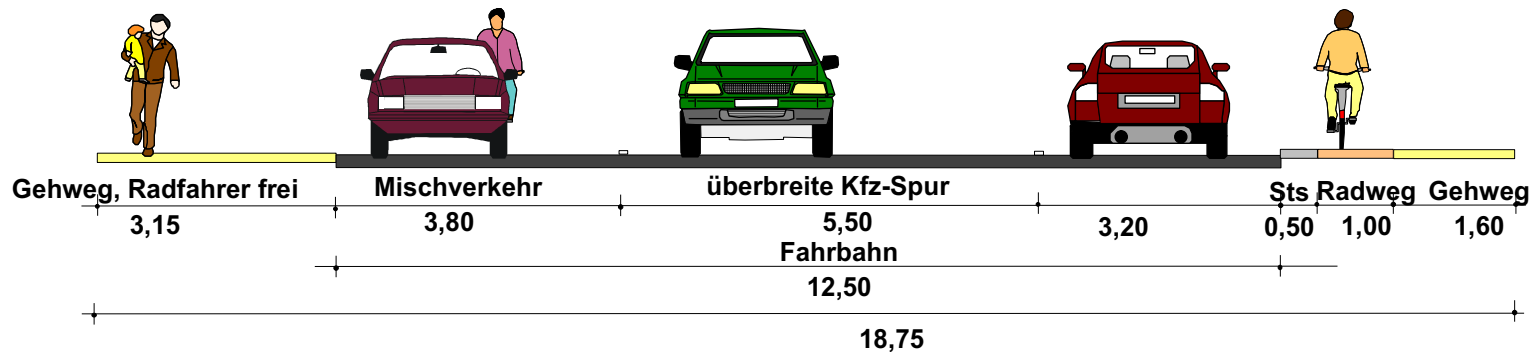

Radverkehrsführung Hastenbecker Weg (L424)

Querschnitte

Fahrradfreundliche Stadt Hameln
Teilkonzept zum Klimaschutz 2010



Q 5a


M. 1:100



Große Barlinge 72a
30171 Hannover
Tel.: 0511 / 220601-80
Fax: 0511 / 220601-990
pgv@pgv-hannover.de
www.pgv-hannover.de


BESTAND
Höhe Knoten Hefehof/ Insel

Blickrichtung stadtauswärts Nordseite

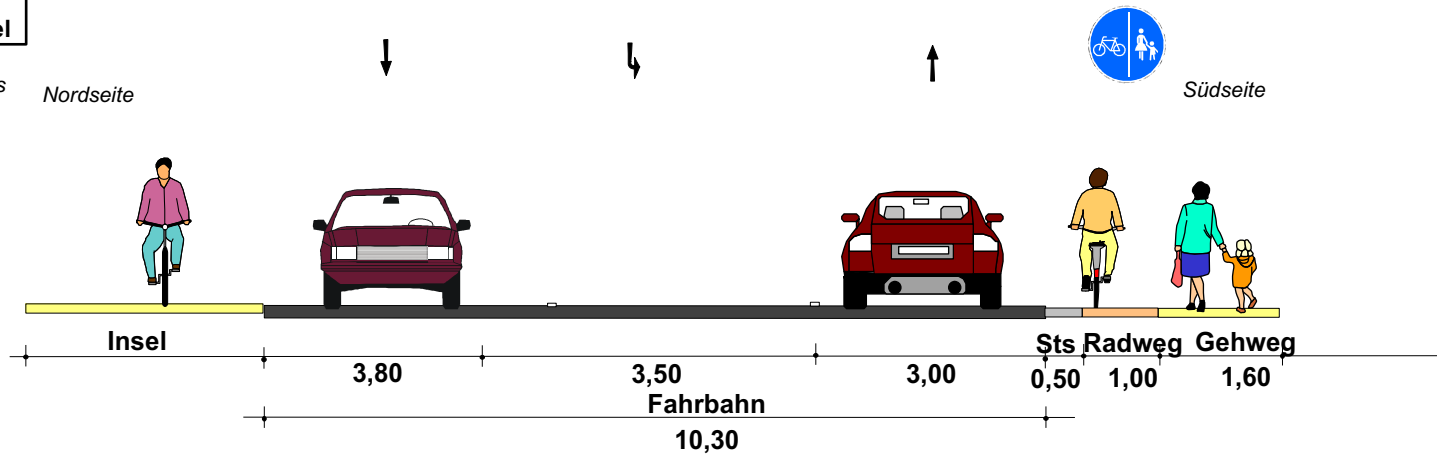

BESTAND
Höhe Knoten Hefehof / Insel

Blickrichtung stadtauswärts Nordseite

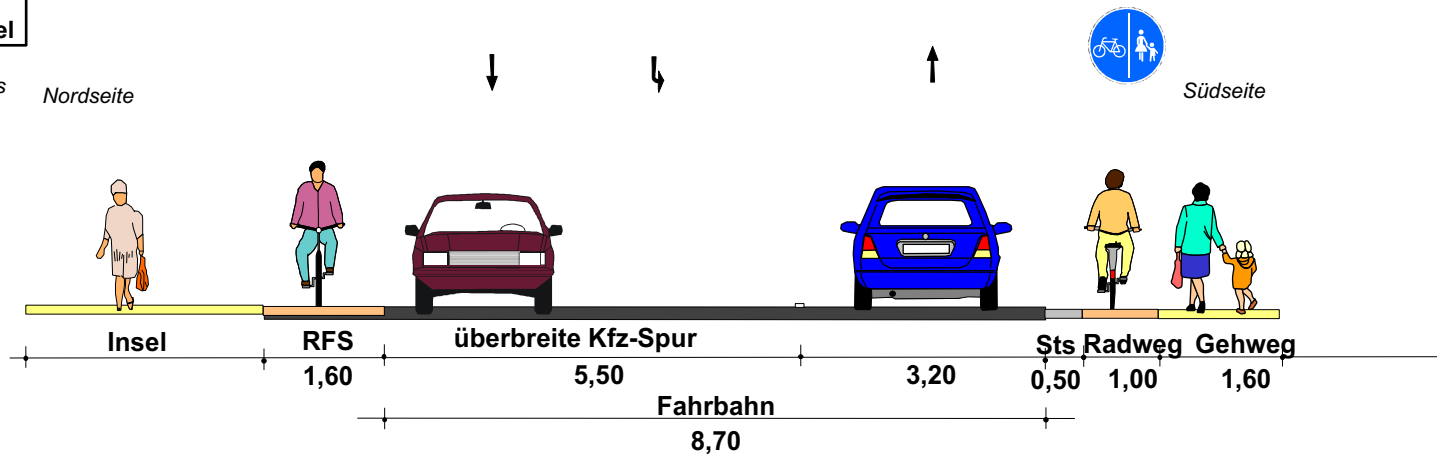

Radverkehrsführung Hastenbecker Weg (L424)

Querschnitte

Q 5b

M. 1:100


Fahrradfreundliche Stadt Hameln
Teilkonzept zum Klimaschutz 2010



Große Barlinge 72a
30171 Hannover
Tel.: 0511 / 220601-80
Fax: 0511 / 220601-990
pgv@pgv-hannover.de
www.pgv-hannover.de


BESTAND
Höhe Walthausenstraße

Blickrichtung stadtauswärts

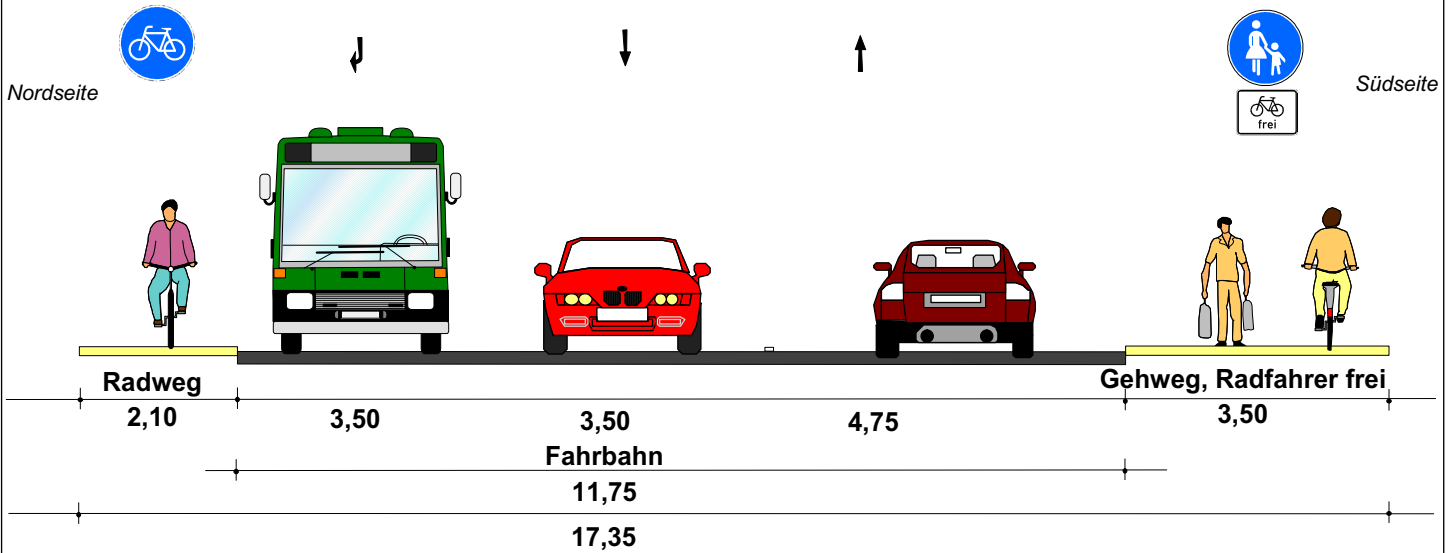

PLANUNG
Höhe Walthausenstraße

Blickrichtung stadtauswärts

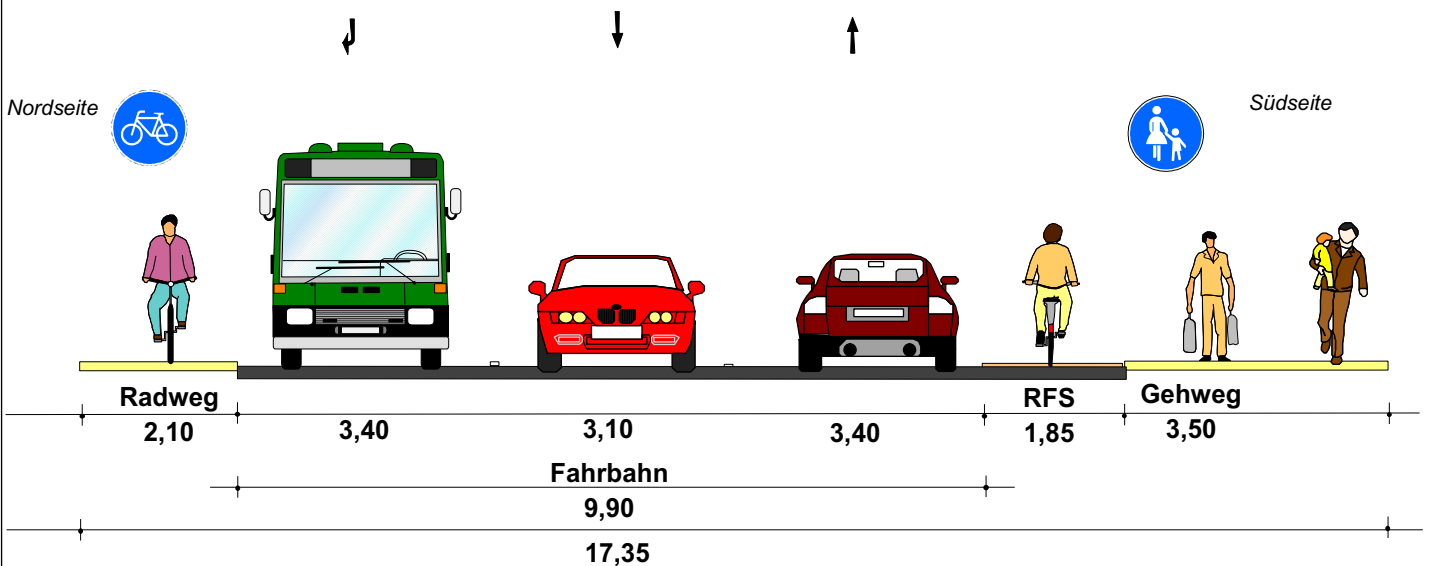

Radverkehrsführung
Hastenbecker Weg (B1)
Querschnitte

M. 1:100

Q6 a

Fahrradfreundliche Stadt Hameln
Teilkonzept zum Klimaschutz 2010



Große Barlinge 72a
30171 Hannover
Tel.: 0511 / 220601-80
Fax: 0511 / 220601-990
pgv@pgv-hannover.de
www.pgv-hannover.de



BESTAND
Höhe Bahnquerung


Blickrichtung stadtauswärts



Nordseite



Südseite

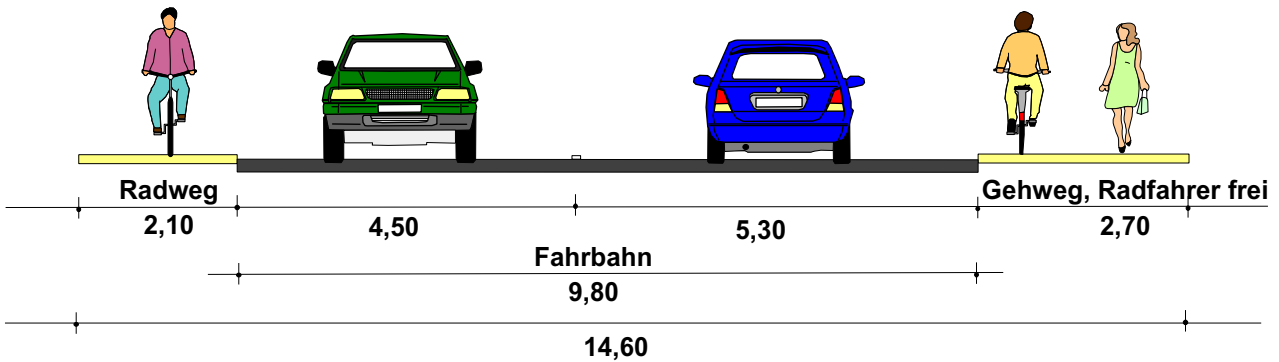

PLANUNG
Höhe Bahnquerung


Blickrichtung stadtauswärts



Nordseite



Südseite

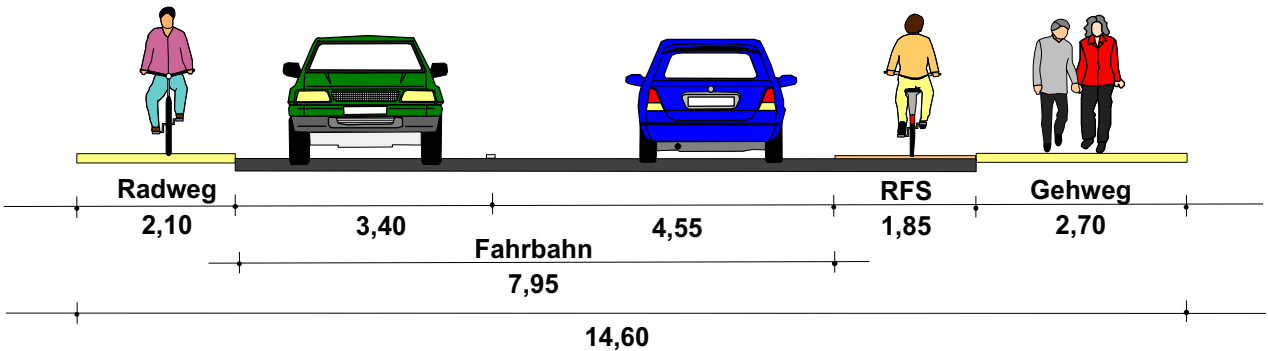

Radverkehrsführung
Hastenbecker Weg (B1)
Querschnitte

M. 1:100

Q6 b

Fahrradfreundliche Stadt Hameln
Teilkonzept zum Klimaschutz 2010



Große Barlinge 72a
30171 Hannover
Tel.: 0511 / 220601-80
Fax: 0511 / 220601-990
pgv@pgv-hannover.de
www.pgv-hannover.de