
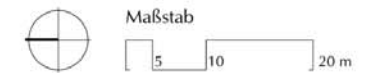


Integriertes städtisches Entwicklungskonzept

Maßnahme:

5.10. Maßnahmen auf dem Werder

Legende:

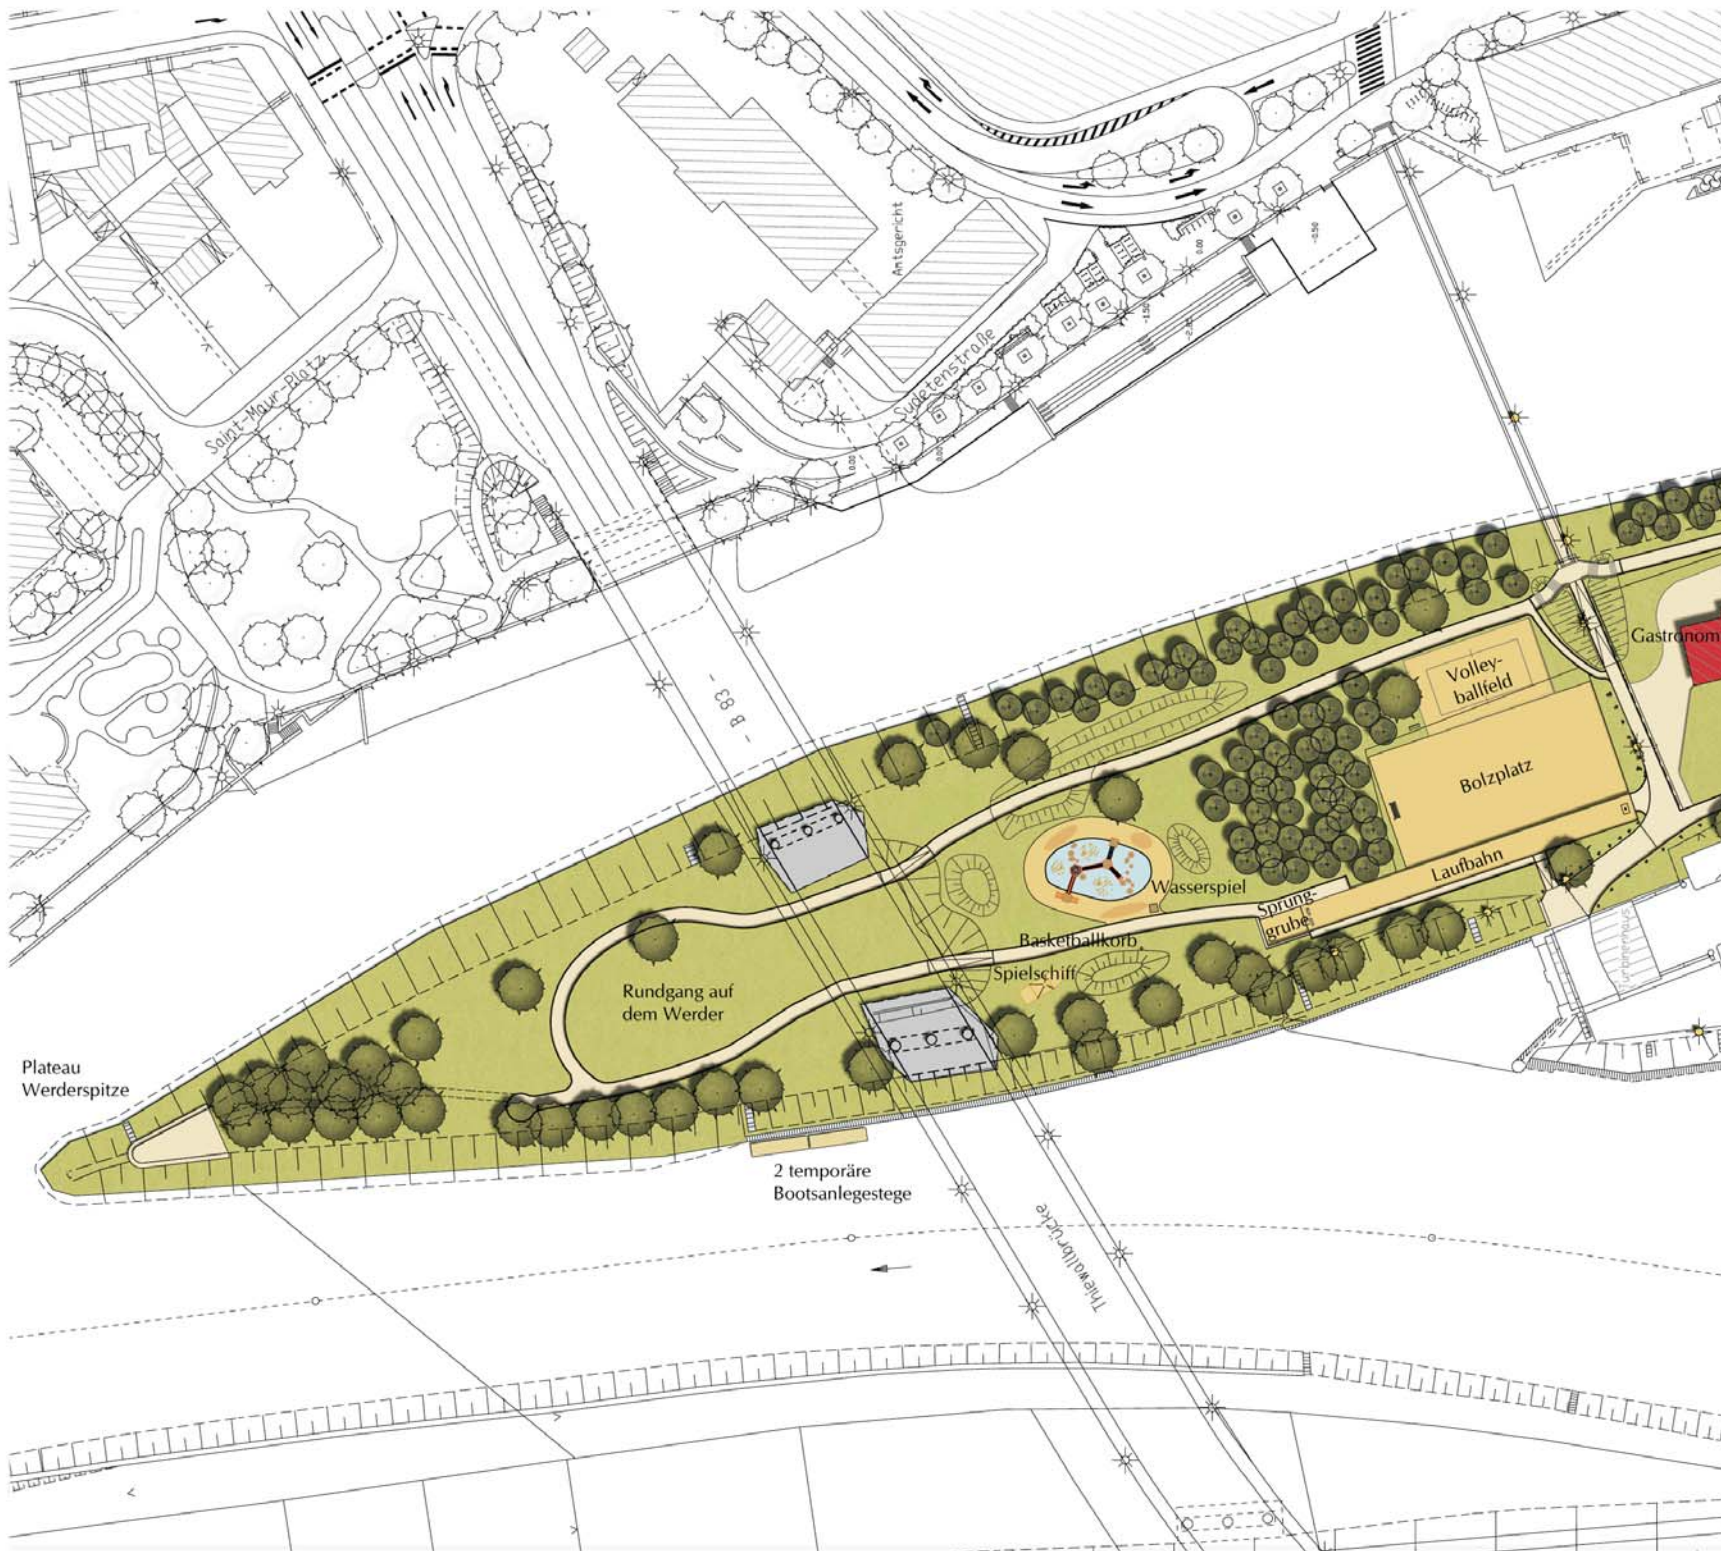

Stadt Hameln

Fachbereich Planen und Bauen
Abt. Stadtentwicklung und Planung

Stand: Januar 2007