

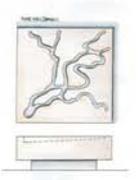
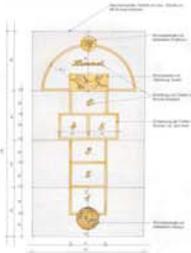
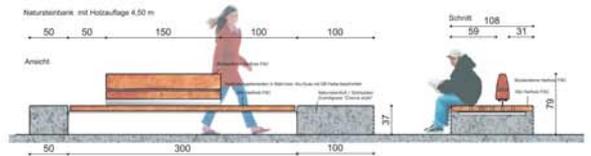
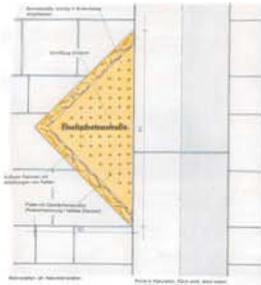
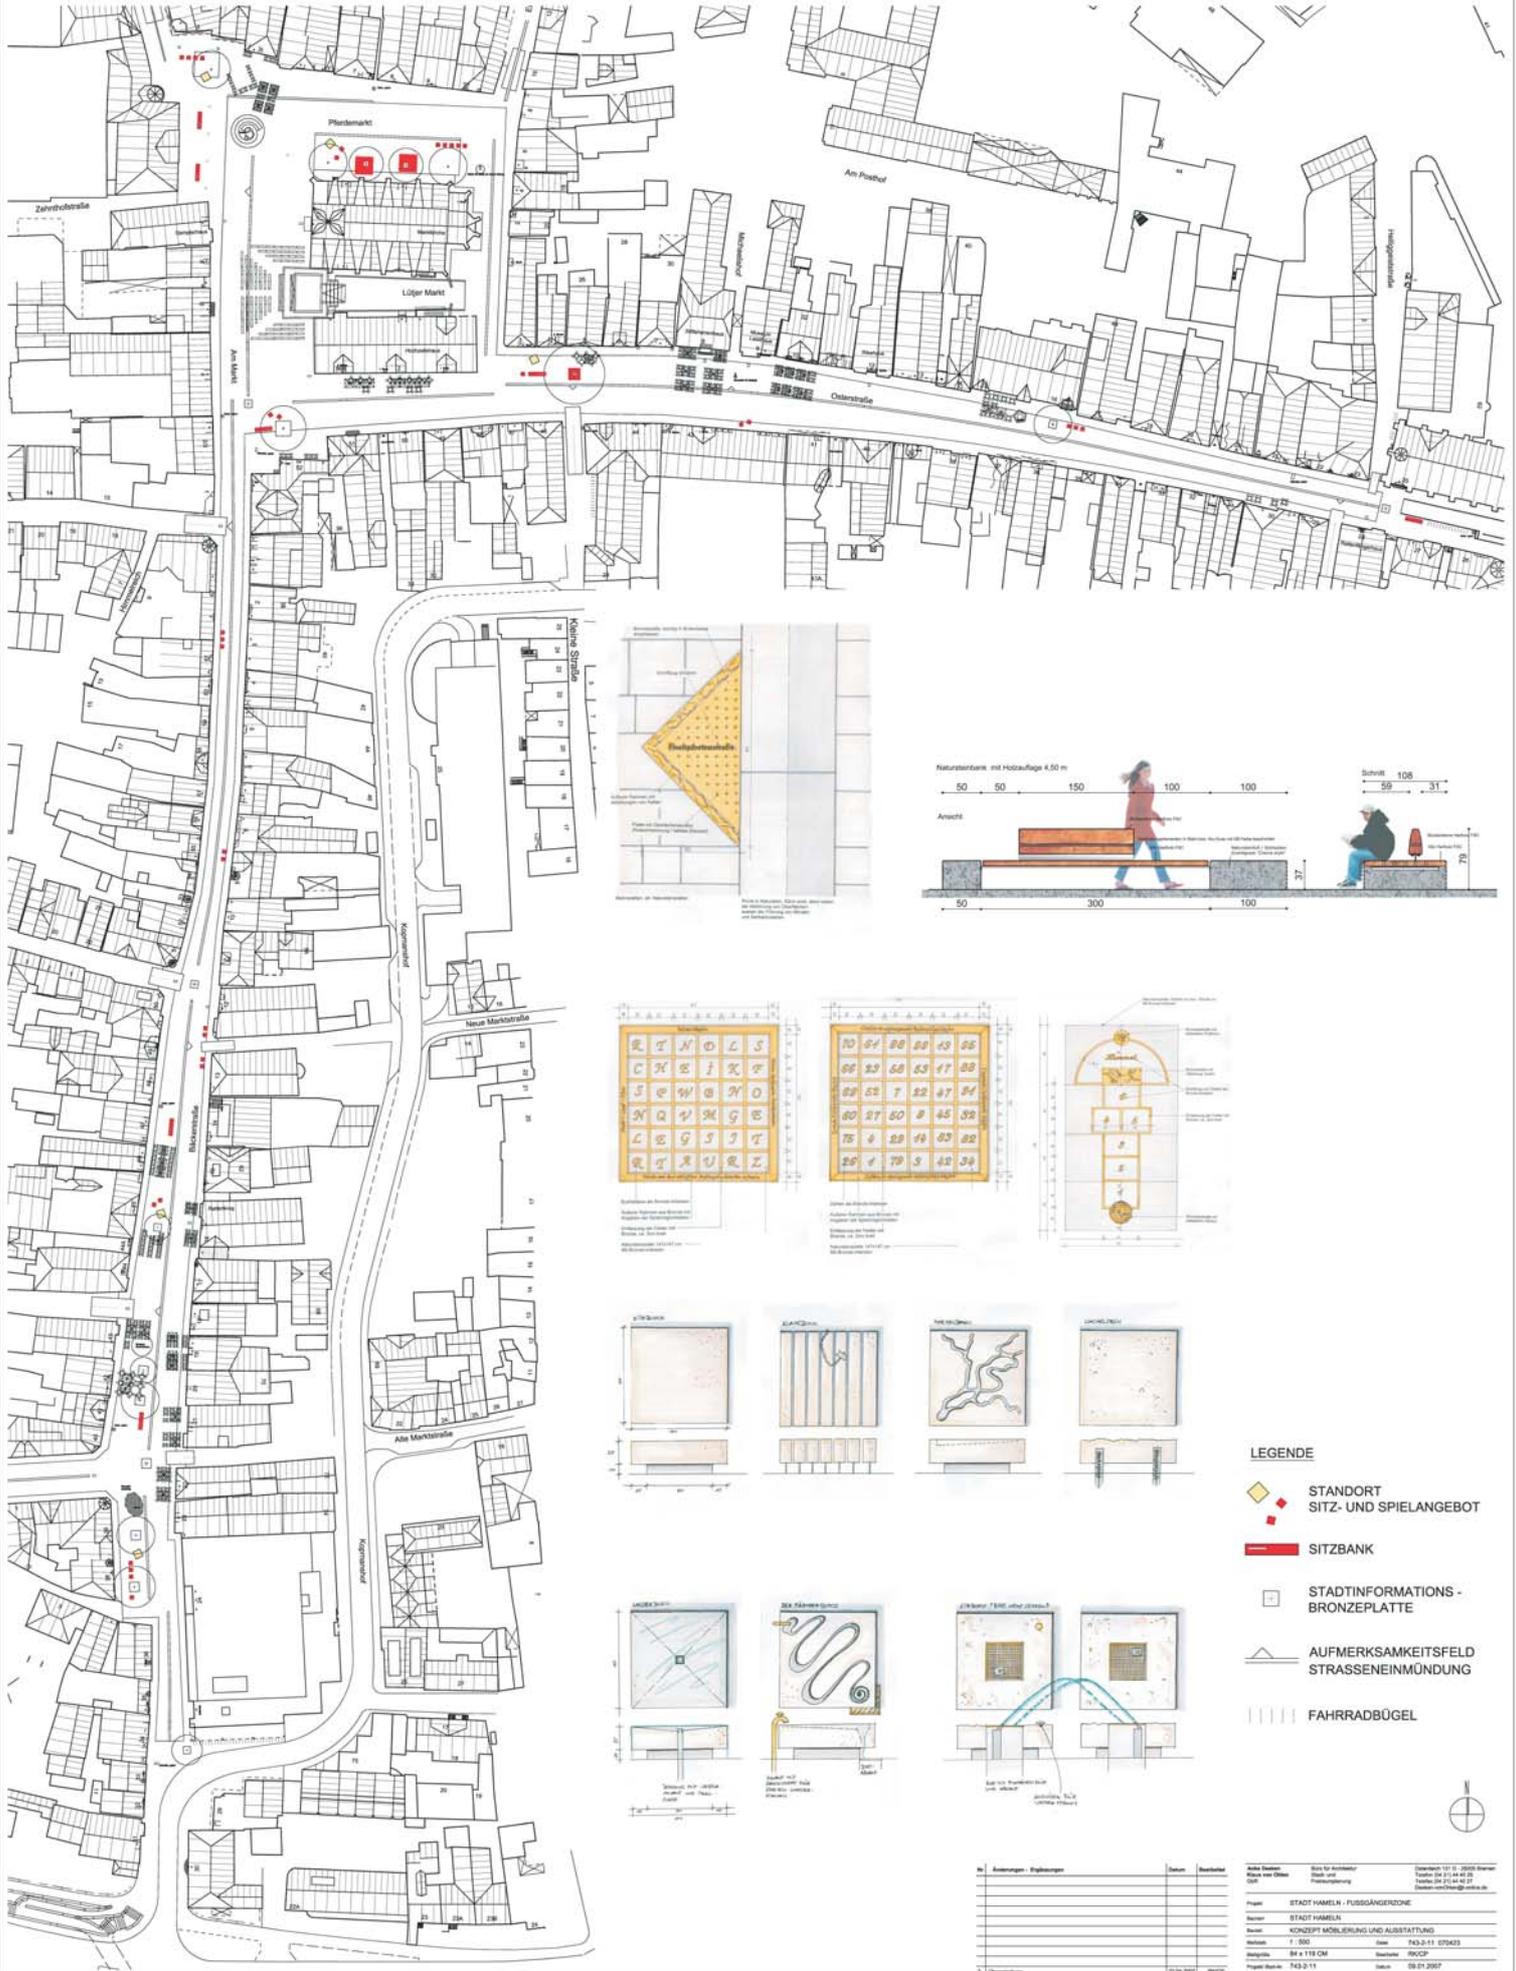


STADT HAMELN - NEUGESTALTUNG DER FUSSGÄNGERZONE KONZEPT MÖBLIERUNG UND AUSSTATTUNG

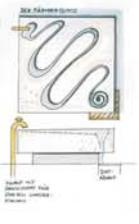

- LEGENDE**
- ◆ STANDORT SITZ- UND SPIELANGEBOT
 - SITZBANK
 - STADTINFORMATIONSBRONZEPLATTE
 - ▲ AUFMERKSAMKEITSFELD STRASSENEINMÜNDUNG
 - FAHRRADBÜGEL

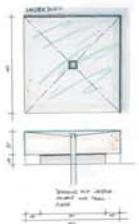

Nr.	Änderungen / Ergänzungen	Datum	Benutzer

