GRÜNLANDPFLEGE IN ZUSAMMENARBEIT MIT DER LANDWIRTSCHAFT (regelmäßige Mahd durch Traktor oder Viehbeweidung)

WEGEBREITE: 4,00 m

FAHRBAHNBREITE: 7,00 m

HUNDE-STRAND (FLACHWASSERBEREICHE)

HUNDE-PARCOURS/ GGF. HUNDESCHULE

GASTRONOMIE
BÜROS
LAGERHALLE FÜR KANUS, BOOTE
VER- & ENTSORGUNG FÜR WOHNMOBILE

BARRIEREFREIES ANGELN

BETON

LÄRMSCHUTZVERWALLUNG

STELLPLÄTZE
_ Wohnmobilstellplätze/ PKW + Anhänger (8,00 x 3,50m)
_ 40 Stellplätze PKW (5,50m x 2,70m)
_ 2 Stellplätze PKW -behindertengerecht (5,50 x 3,50m)

MESOPHILES GRÜNLAND (GGB)

RASEN

WIESE

BETON

RASEN

WIESE

ANBINDUNG AN ÖPNV

BEFESTIGTE FLÄCHE für Sport & Spiel (wie Basketball, Fußball, Hockey, Skaten, Joggen, Radfahren, Fitness-Geräte) sowie temporär für Aktionen / Veranstaltungen

RASTPOINT MIT SCHUTZHÜTTE

STELLPLÄTZE
_ 8 Stellplätze PKW (5,50m x 2,70m)
_ 2 Stellplätze PKW -behindertengerecht (5,50 x 3,50m)

WC

RASEN

FURT

FESTE BÜHNE

RASEN

SAND

RASEN

GELÄNDEMODELLIERUNG

MESOPHILES GRÜNLAND (GGB)

FURT

LÄRMSCHUTZVERWALLUNG

STORCHENNEST

Weser

Weser Seitenarm

RASEN/ SAND

MESOPHILES GRÜNLAND (GGB)

MESOPHILES GRÜNLAND (GGB)

HOLZSTEG DURCH MESOPHILES GRÜNLAND

Sportplatz

Ellerbrook

Hollästraße

Pötkerweg

Fischbecker Landstraße - B83

Lehmkuhl

Lehmkuhl

Weserstrand

Rohrhemm

Wehrberger Straße

Wehrberger Straße

Eisenstraße

Lortzingweg

Fischbecker Landstraße

Mozartweg

Fontanestraße

Fontanestraße

Sellerweg

Hölderweg

Fontane-Weg

B 83

137,00

136,80

136,70

136,60

136,40

Querprofil
Maßstab 1:500

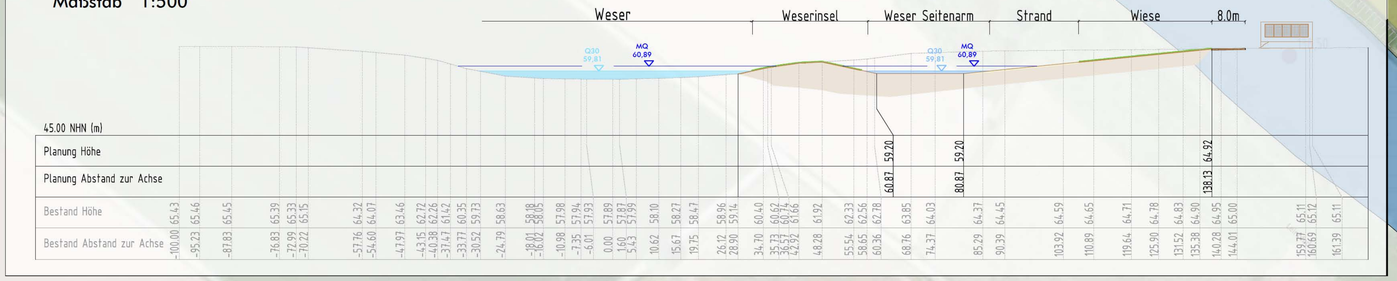

LEGENDE PIKTOGRAMME

Wegestrukturen / Verkehrsteilnehmer
- PKW
- Wohnmobil etc.
- Radfahrer
- Fußgänger
- Keine Hunde erlaubt
- Fußgänger mit Hund (an der Leine)
- Solarfähre
- Lagerhalle (Kanus/Boote)
- Bushaltestelle

Sportarten (aktiv)
- Radsport
- Inline Skaten
- Skaten
- Manschaftssportarten (Fußball, Basketball,...)
- Beachvolleyball
- Kanu / Rudern
- Angeln
- Freie Bereiche für Sport & Spiel
- Sportboote

Angebote für Familien / Kinder
- Familienbereich
- Sandspielbereich
- Spielplatz

Funktional abgetrennte Bereiche
- Liegewiese
- Hundesport/-wiese
- Grillbereich
- Wiese zum Drachen steigen lassen
- Camping

Natur / Umwelt (Partizipation)
- Biotopschutz
- Naturnahes Ufer
- Urban Gardening Essbare Früchte / Hecken
- Landwirtschaft (Wiesenpflege)
- Umweltbildung

Gastronomie / Veranstaltungen
- Essen & Getränke
- Kiosk / Bar / Beachbar (temporär)
- Konzerte / Festivals
- Flohmarkt

Zusätzl. Aufenthaltsbereiche
- Sitzbereich (Bank, Podest, etc.)
- Aussichtsplattform
- Info-Point
- Toiletten

Legende

	Bestehender Rad- und Fußweg
	Rad- und Fußweg (Haupt-Wegeführung)
	Kleinere Wege (Fußwege, z.T. Radfahrer)
	Naturlehrpfad (Fußweg, z. B. Holzsteg)
	Stellplätze
	Sand
	Wiese
	gesetzlich geschütztes Biotop (GGB)
	Sport (Rasen) / Sport (Beton)
	Pflanzung (z. B. Wildblumenmischung)
	Hundespiel
	Wasser
	Spielen
	Gastronomie

Index	Datum	Art der Veränderung / Ergänzung	gez.
e			
d			
c			
b			
a			

Bauvorhaben :
Nachnutzungsstudie für den Wasserübungsplatz Upnor
31787 Hameln

Bauherr :
Stadt Hameln

Wasserbau-Ingenieure:
Sönnichsen & Partner
Ingenieure für Wasserbau-Wasserwirtschaft
Schwarzer Weg 8
32423 Minden (Westf.)

Landschaftsarchitekt :
freiraumplanung wolf
Garten- und Landschaftsarchitektur
Wilhelm-Wolff-Str. 43, 13156 Berlin
Tel: 030 / 48 47 99 80
Fax: 030 / 48 47 99 82
Email: infoberlin@galawolf.de
Friedenstraße 5, 33397 Rietberg
Tel: 05244 / 5680
Fax: 05244 / 1233
Email: info@galawolf.de

Planinhalt:
Lageplan - Planung

Vorabzug

Plannummer:	Plangröße:	gezeichnet:	Datum:
731_RTH_02_LP_01	DIN A0	wo / jg	Februar 2017
Projektnr: 731		Maßstab: 1 : 1.000/500	Unterschrift: