


Quelle: Auszug aus den Geobasisdaten des Landesamtes für Geoinformation und Landesvermessung Niedersachsen.

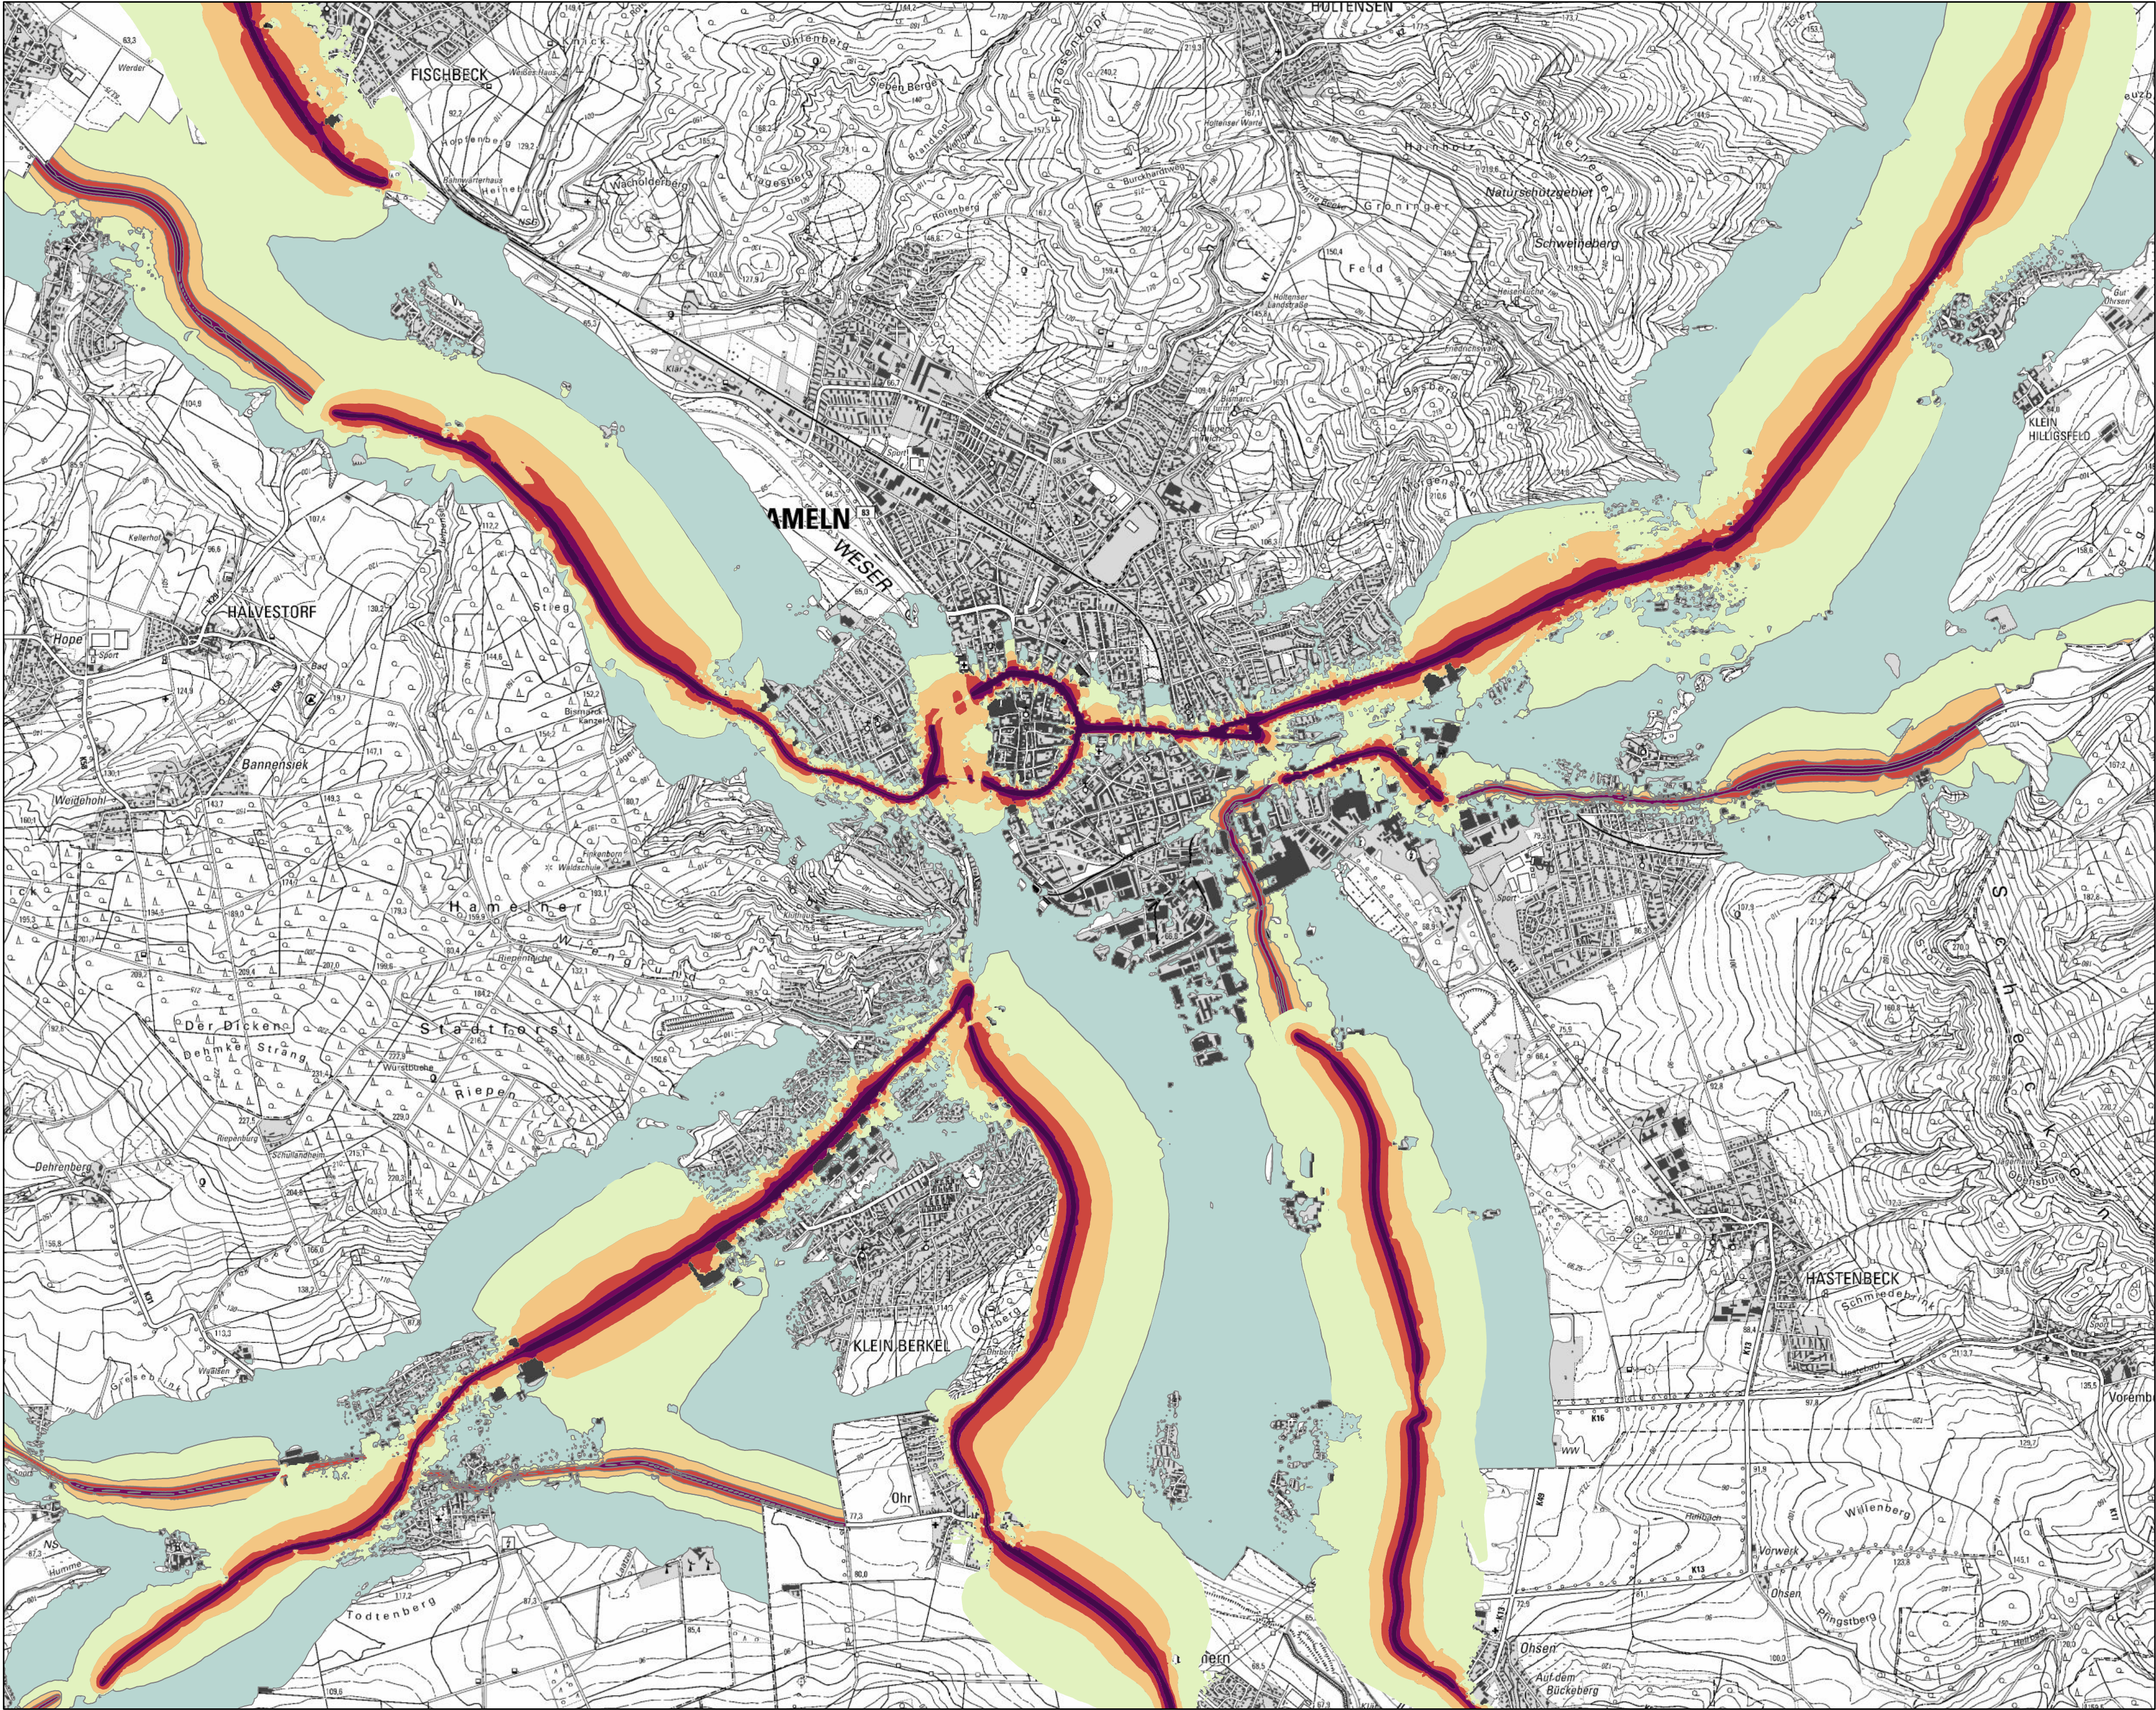

© 2025


Maßstab: 1:25.000

Datum: 21.01.2025

Legende


Straßenlärm Lden 2023 (PLUS)



category

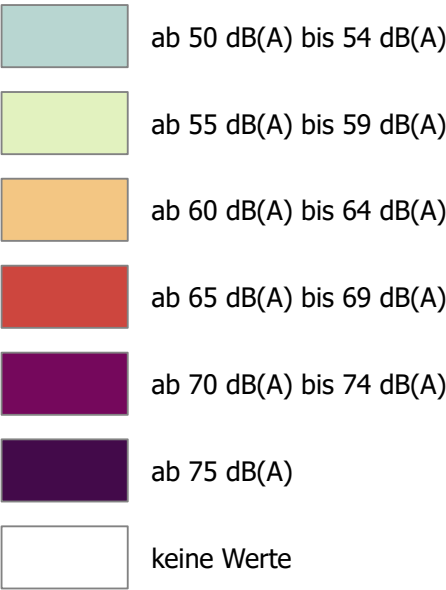

Straßenlärm Lden 2022

category

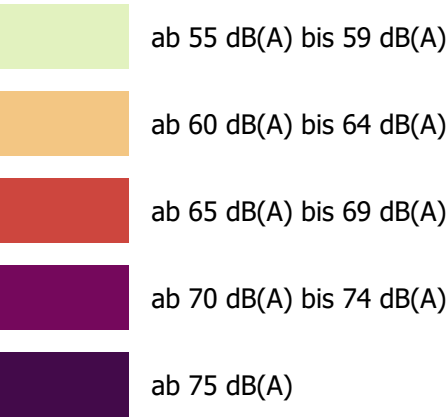

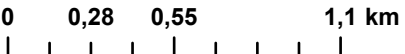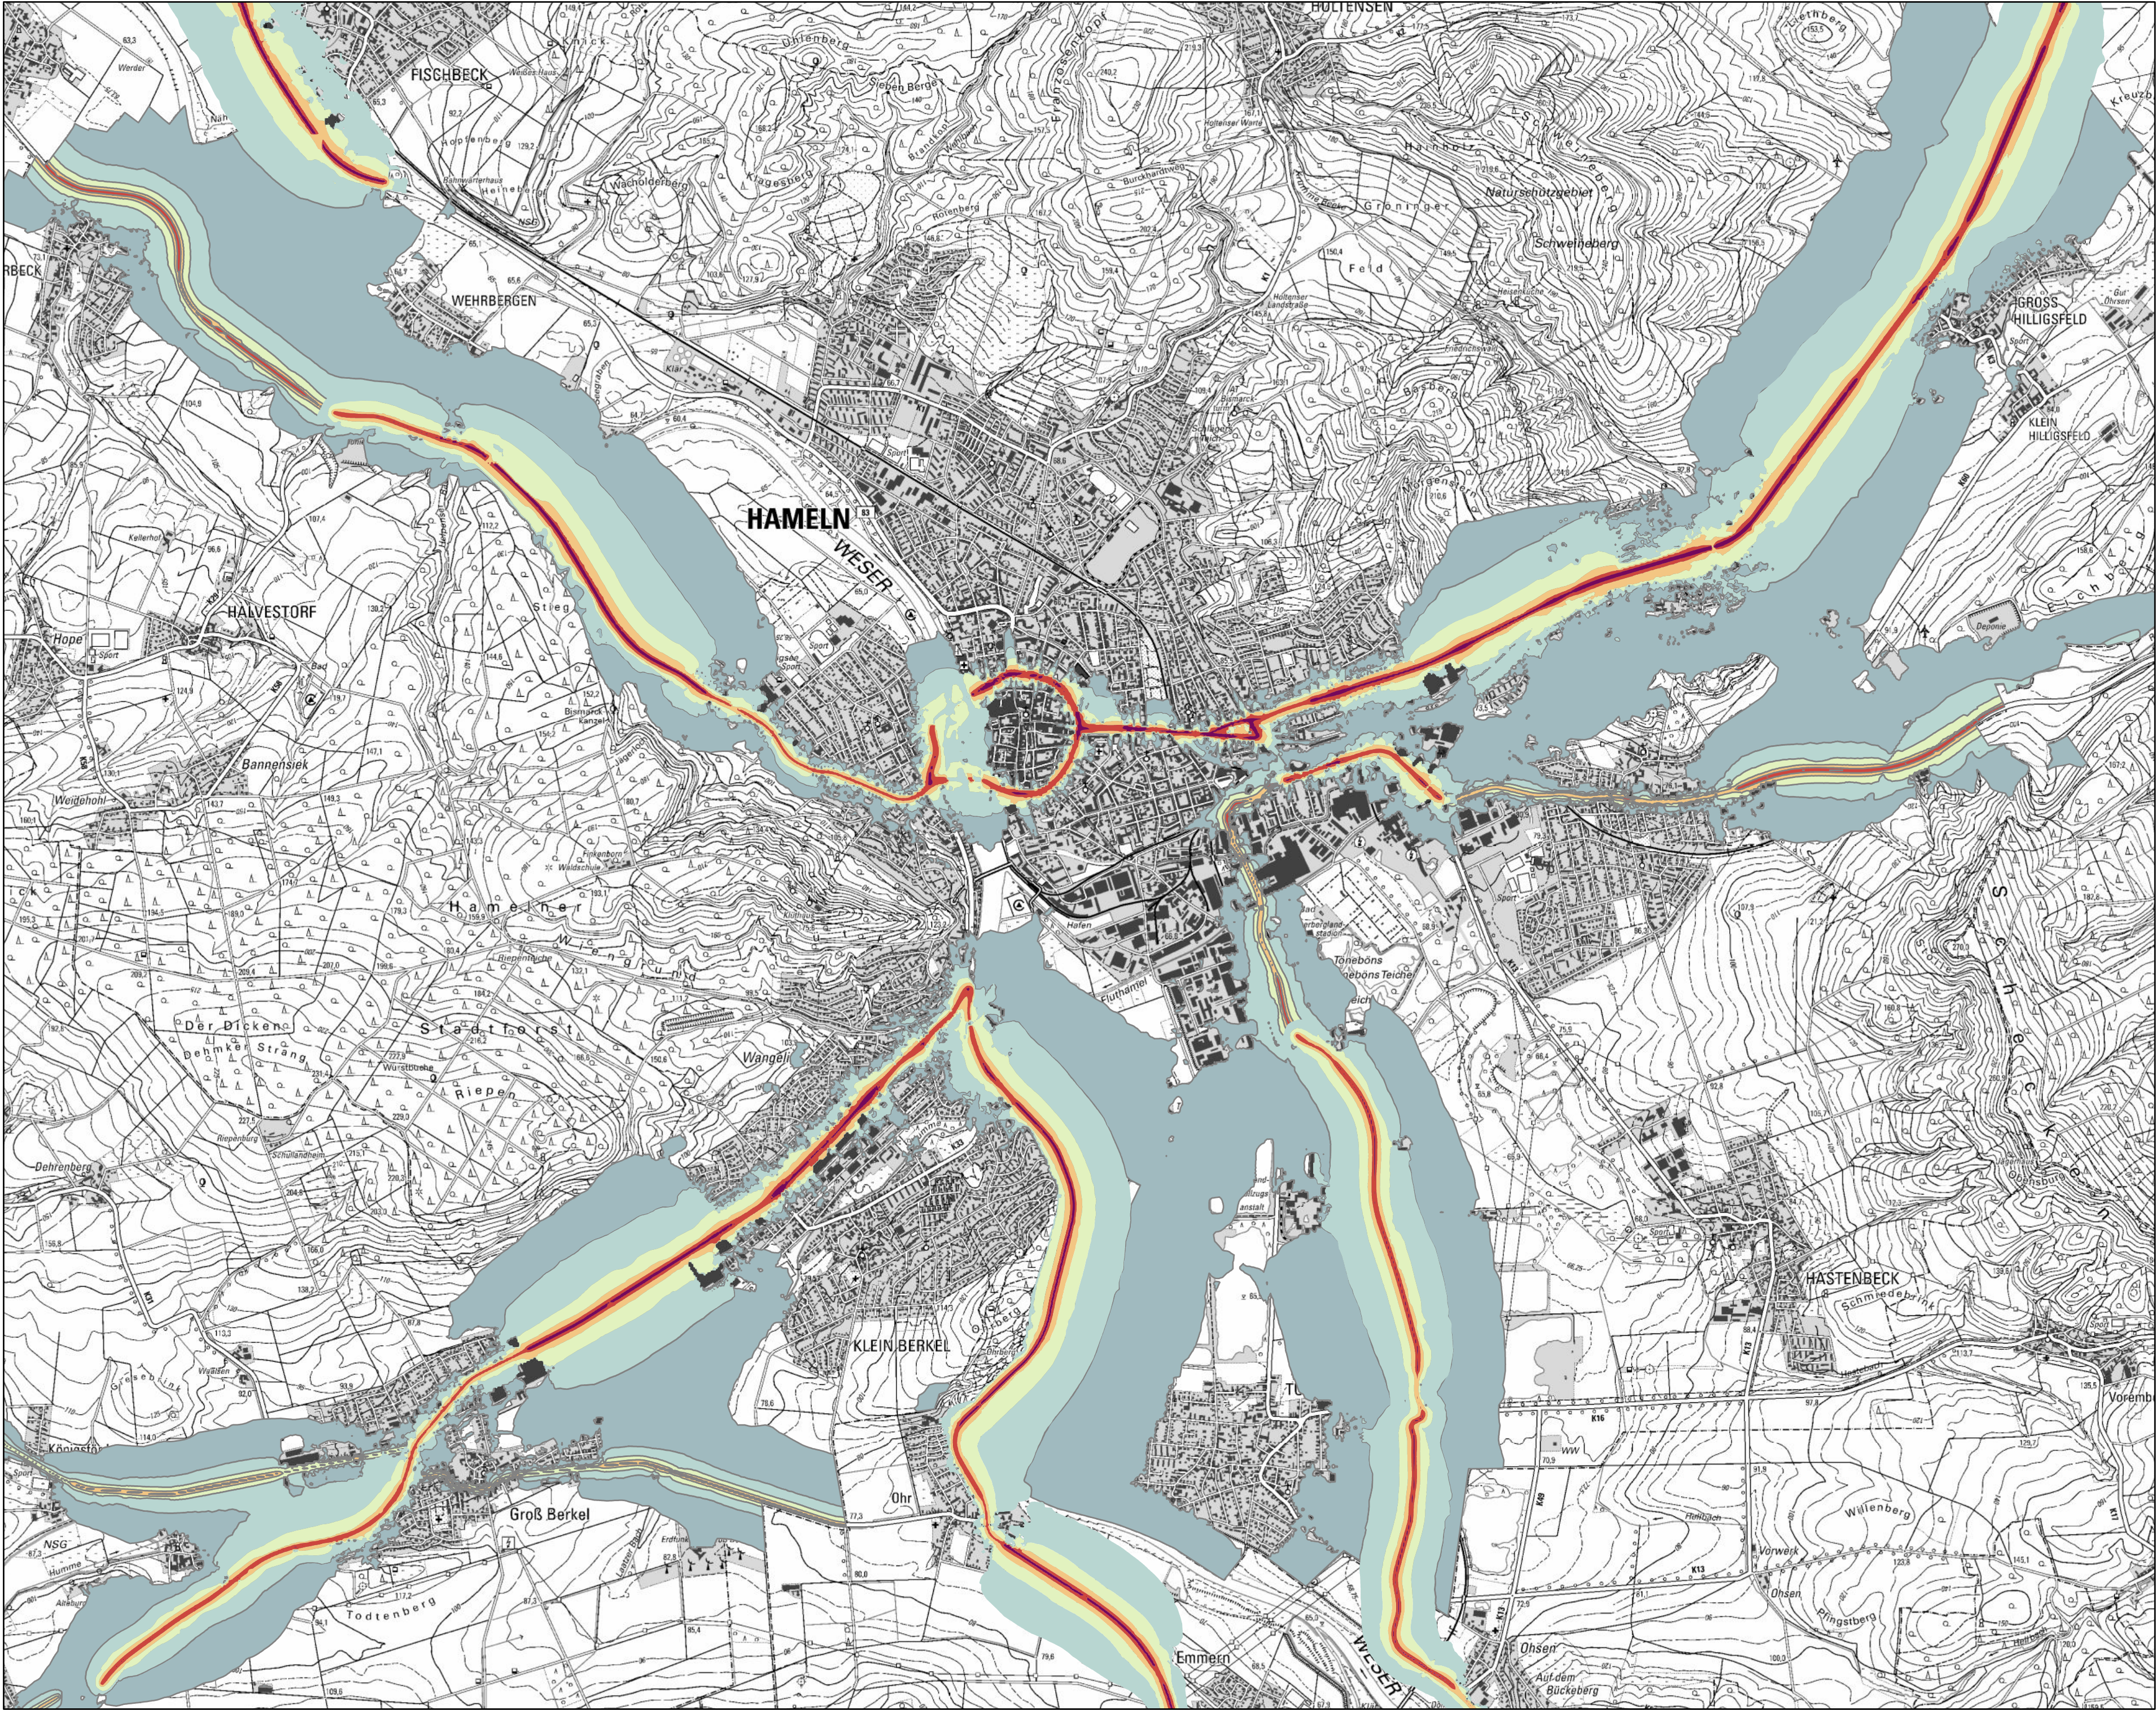

Quelle: Auszug aus den Geobasisdaten des Landesamtes für Geoinformation und Landesvermessung Niedersachsen.



© 2025


Maßstab: 1:25.000

Datum: 21.01.2025

Legende


Straßenlärm Lnight 2023 (PLUS)

category

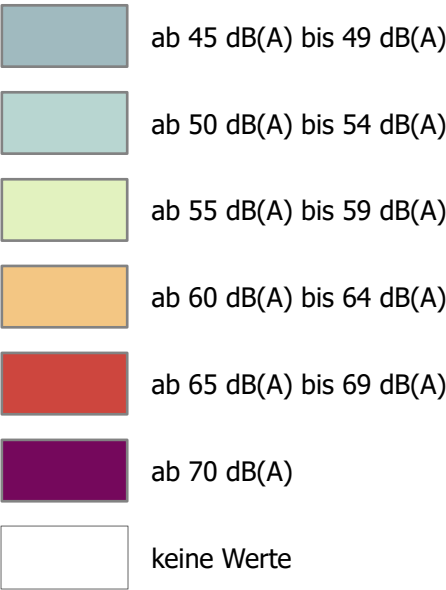

Straßenlärm Lnight 2022

category

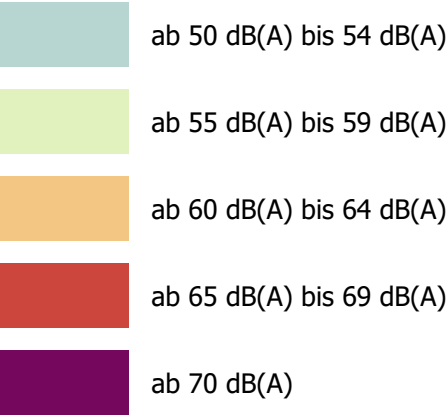

Nr. Straße	Abschnitt (von - bis)	Länge	DTV in Kfz/24 h	SV-Anteil Tag in %	SV-Anteil Nacht in %	Geschwindigkeit in km/h	Geschwindigkeit SV in km/h	LKZ DEN	LKZ Night	Gebäude > 70 dB(A) L _{DEN} (Anteil in %)	Gebäude > 60 dB(A) L _{Night} (Anteil in %)	Priorität
1 Thiewall/ Kastanienwall	Saint-Maur-Platz - Rathausplatz	610	21.909 - 25.940	9 - 10,4	13 - 15,1	50	50	507	594	56	56	1
2 Berliner Platz/ Morgensternstraße	Berliner Platz - Basbergstraße	270	19.025	7,5	11,5	50	50	510	576	65	68	1
3 Berliner Platz/ Deisterstraße	Berliner Platz - Tunnelstraße	318	23.454	8,2	11,6	50	50	492	562	83	80	1
4 Deisterallee/ Deisterstraße	Kastanienwall - Berliner Platz	741	23.454	8,2	11,6	50	50	405	468	81	89	1
5 Ostertorwall/ Münsterwall	Papenstraße - Deisterallee	758	22.307	9,1	12,3	50	50	341	402	84	81	1
6 Brückenkopf	Pyrmonter Straße - Münsterbrücke	104	22.307	9,1	12,3	50	50	265	328	78	78	1
7 Hastenbecker Weg	ca. 100m westl. Walthausenstr. - ca. 75m östl. Pfälzer Str.	409	7.006 - 18.572	10 - 13,8	14 - 16,1	50	50	216	259	76	78	2
8 Klütstraße	Neumarkter Allee - Pyrmonter Straße	821	14.789	7,8	8,8	50	50	202	243	63	80	2
9 Wangelister Straße	Kapellenweg - Fort Luise	322	22.745	6,3	9,2	50	50	203	237	68	67	2
10 Springer Landstraße	Ahornweg - Spatzenweg	322	19.025	7,5	11,5	70	70	153	207	38	64	2
11 Berkeler Warte	ca. 80m südwestlich bis ca. 80m noröstlich Schultheißenstraße	236	16.529 - 22.745	5 - 6,3	6 - 9,2	70	70	156	179	58	67	2
12 Hamelner Straße	Hastenbecker Landstraße - Hamelner Straße	290	6.992	6,7	9,5	50	50	114	139	33	83	3
13 Kuhlmannstraße	Hefehof - Hastenbecker Weg	168	7.006	13,8	16,1	50	50	105	130	100	100	3
14 Hochstraße	Brückenkopf - Adolfstraße	208	25.940	10,4	15,1	50	50	76	105	30	33	3
15 Berkeler Warte	Stegerwaldstraße - ca. 150m südwestlich Böcklerstraße	397	22.745	6,3	9,2	70	70	76	99	29	50	3
16 Klütstraße	Kerschensteinerstraße - Klütstraße 78a	380	14.789	7,8	8,8	50	50	79	97	52	62	3
17 Kuhlmannstraße	Hefehof - Dietzweg	236	7.006	13,8	16,1	50	50	64	95	25	50	3
18 Münderstraße	ca. 50m südwestlich Hilligsfelder Straße - Schlachtpforte	368	13.790	6,9	11,6	70	70	81	93	91	83	3
19 Springer Landstraße	Basbergstraße - Ahornweg	553	19.025	7,5	11,5	50 - 100	50 - 80	68	91	41	44	3
20 Hildesheimer Straße/ Hamelner Straße	Dornenreeke - Hildesheimer Straße 39	868	6.992	6,7	9,5	50	50	72	90	45	53	3
Fortschreibung aus 2018												
21 B 83, Fischbecker Straße	Forster Weg - 164er Ring	453	11.480	8	12,4	50	50	108	153	79	90	1
22 B 83, Fischbecker Landstraße	Nördlich Fontanestraße - Forster Weg	550	11.480	8	12,4	50	50	35	57	29	64	2
20 B 1/ B 83 Pyrmonter Straße	Fort Luise - Hochstraße	1.107	21.000	6,8	7,8	50	50	36/17	54/26	50/67	67/81	2/3